


境界線の種類	
田	コンクリート杭
⊗	アスチク/杭
○	木杭
□	フェルト
⊗	金属杭
○	計算点
⊕	基準点・引線点

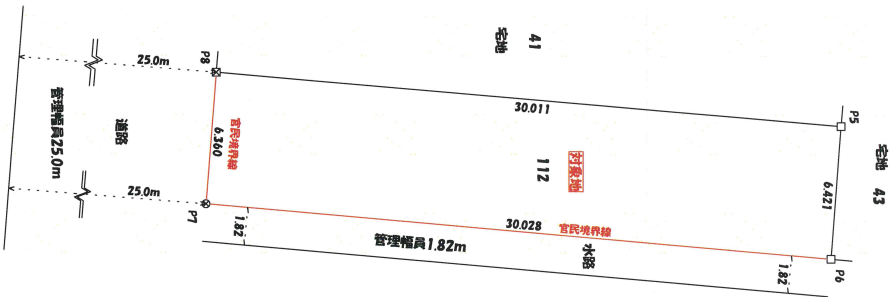

座標求積表

地番	112	Xn	Yn	Yn+1 - Yn - 1	Xn · (Yn+1 - Yn - 1)
P5	-70184.600	-50730.558	-8.088	630819.184800	
P8	-70214.500	-50733.142	3.758	-263866.091000	
P7	-70214.989	-50726.800	8.988	-631092.21132	
P6	-70185.077	-50724.154	-3.758	263755.519366	
		合計		-383707966	
		合計面積		191.859830	
		座標地積		191.85 m ²	
				座標地積 190.84 m ²	

測地系	世界測地系(測地基準2011)
座標系	711系
測量年月日	令和5年7月4日

確定図

大垣市室本町四丁目112番

縮尺 1:250

作成年月日 令和5年7月4日