

登記年月日：平成7年2月23日

044872

求積表

地番 ㊦ 33-6					
NO.	X _n	Y _n	Y _{n+1} -Y _{n-1}	X _n · (Y _{n+1} -Y _{n-1})	
7	118.314	110.838	-1.874	-182.8824	
15	106.504	111.383	10.549	1123.5106	
16	107.072	121.387	11.880	1272.0153	
20	107.178	123.263	1.881	162.8539	
21	118.882	122.718	-15.565	-1456.0355	
8	118.425	112.787	-11.880	-1406.8920	
			合計	-281.3078	
			面積	140.65385	
			地積	140.65 m ²	

地番 ㊦ 33-7					
NO.	X _n	Y _n	Y _{n+1} -Y _{n-1}	X _n · (Y _{n+1} -Y _{n-1})	
16	107.072	121.387	-1.188	-125.0800	
17	81.393	122.095	10.883	878.3314	
10	81.878	139.070	9.987	815.2893	
14	107.638	131.382	-8.807	-947.8878	
20	107.178	123.263	-9.875	-1058.1005	
			合計	-313.4076	
			面積	156.70380	
			地積	156.70 m ²	


地番 ㊦ 33-8					
NO.	X _n	Y _n	Y _{n+1} -Y _{n-1}	X _n · (Y _{n+1} -Y _{n-1})	
15	106.504	111.383	-8.374	-898.3888	
12	82.830	112.013	5.883	487.1617	
11	80.837	114.338	10.082	816.8288	
17	81.393	122.095	7.051	574.4120	
18	107.072	121.387	-10.712	-1148.9552	
			合計	-309.8431	
			面積	154.97155	
			地積	154.97 m ²	

地番 ㊦ 33-10					
NO.	X _n	Y _n	Y _{n+1} -Y _{n-1}	X _n · (Y _{n+1} -Y _{n-1})	
18	103.882	95.155	-11.813	-1226.8288	
4	89.855	85.883	10.931	981.8881	
3	80.531	108.088	12.149	1008.8811	
2	82.822	108.012	1.390	114.7445	
19	104.347	107.478	-12.957	-1341.9993	
			合計	-322.5124	
			面積	166.75820	
			地積	166.75 m ²	

地番 ㊦ 33-11					
NO.	X _n	Y _n	Y _{n+1} -Y _{n-1}	X _n · (Y _{n+1} -Y _{n-1})	
8	118.090	108.847	-13.031	-1538.8207	
5	117.400	94.445	-11.892	-1372.8408	
12	103.882	95.155	13.031	1350.8188	
19	104.347	107.478	11.493	1190.0951	
			合計	-340.8588	
			面積	170.31345	
			地積	170.31 m ²	

地番 ㊦ 33-9			
公積	合計面積	積地	
801.00	789.3888500	111.8010500	
	地積	111.80 m ²	

前 33-6 後・新 33-7 新 33-8 新 33-9 新 33-10 新 33-11
地積測量図
土地の所在 大垣市割田1丁目

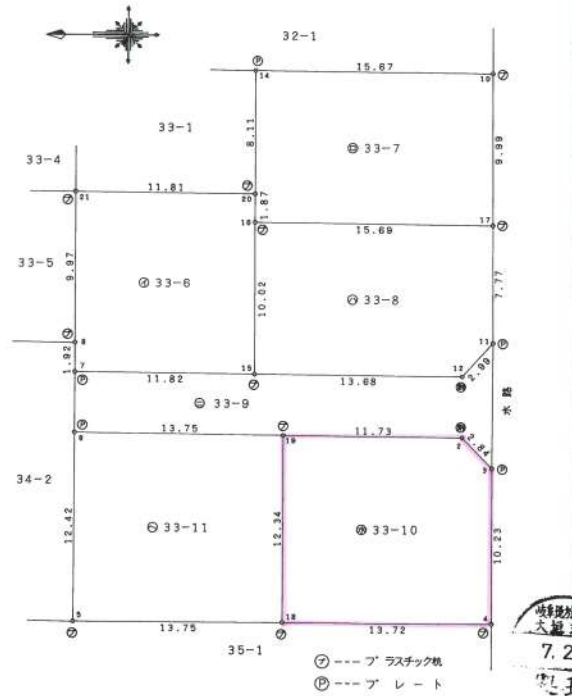

製作者 揖斐郡池田町草深12番地の1 高橋 隆
土地家屋調査士 高橋 隆
平成 7 年 2 月 20 日作製

申請人 三興開発株式会社 代表取締役 清水 カ
縮尺 1/250
(岐阜県土地家屋調査士会印紙)