



# 平面測量図

方位

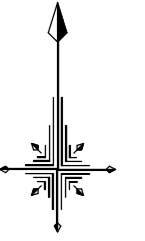

図面番号 No.

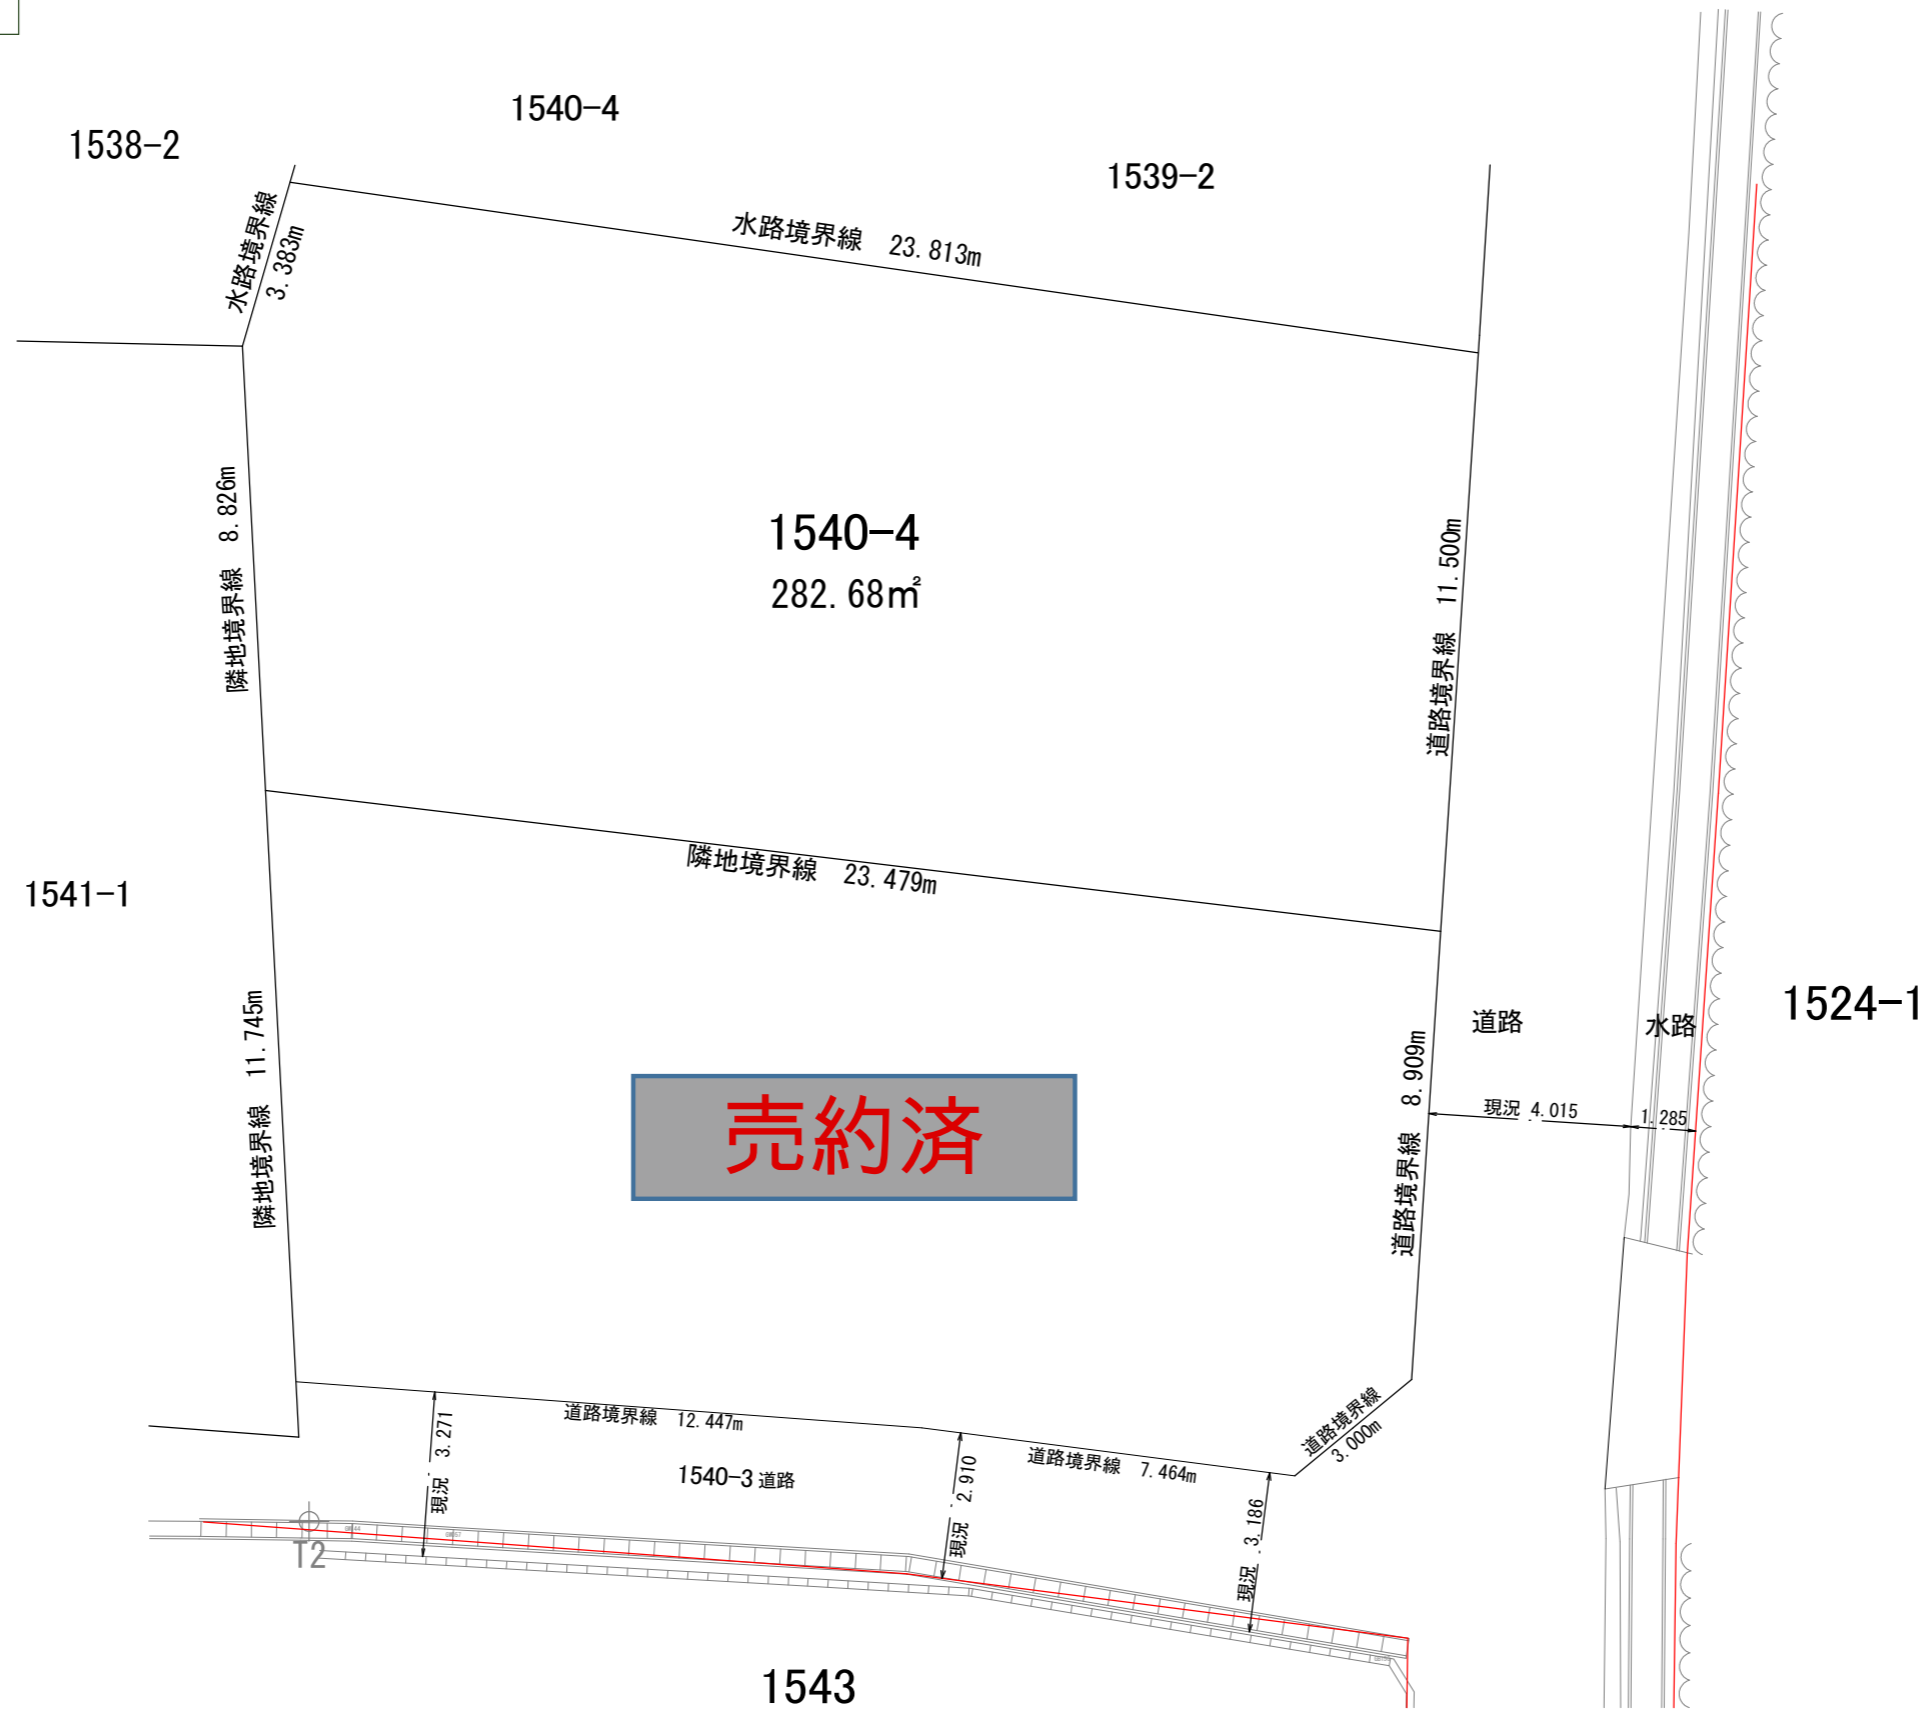

所在地番	大垣市北方町一丁目1540番		
依頼者		縮尺	1:150
測量年月日	令和 7年 1月 30日	作成者	岐阜県揖斐郡池田町草深134番地の5 高橋厚士土地家屋調査士事務所 土地家屋調査士 高橋厚士 行政書士
作成年月日	令和 8年 2月 9日		