


分割図案(7)

大垣市三津屋町四丁目
令和7年9月22日作成
縮尺1:250

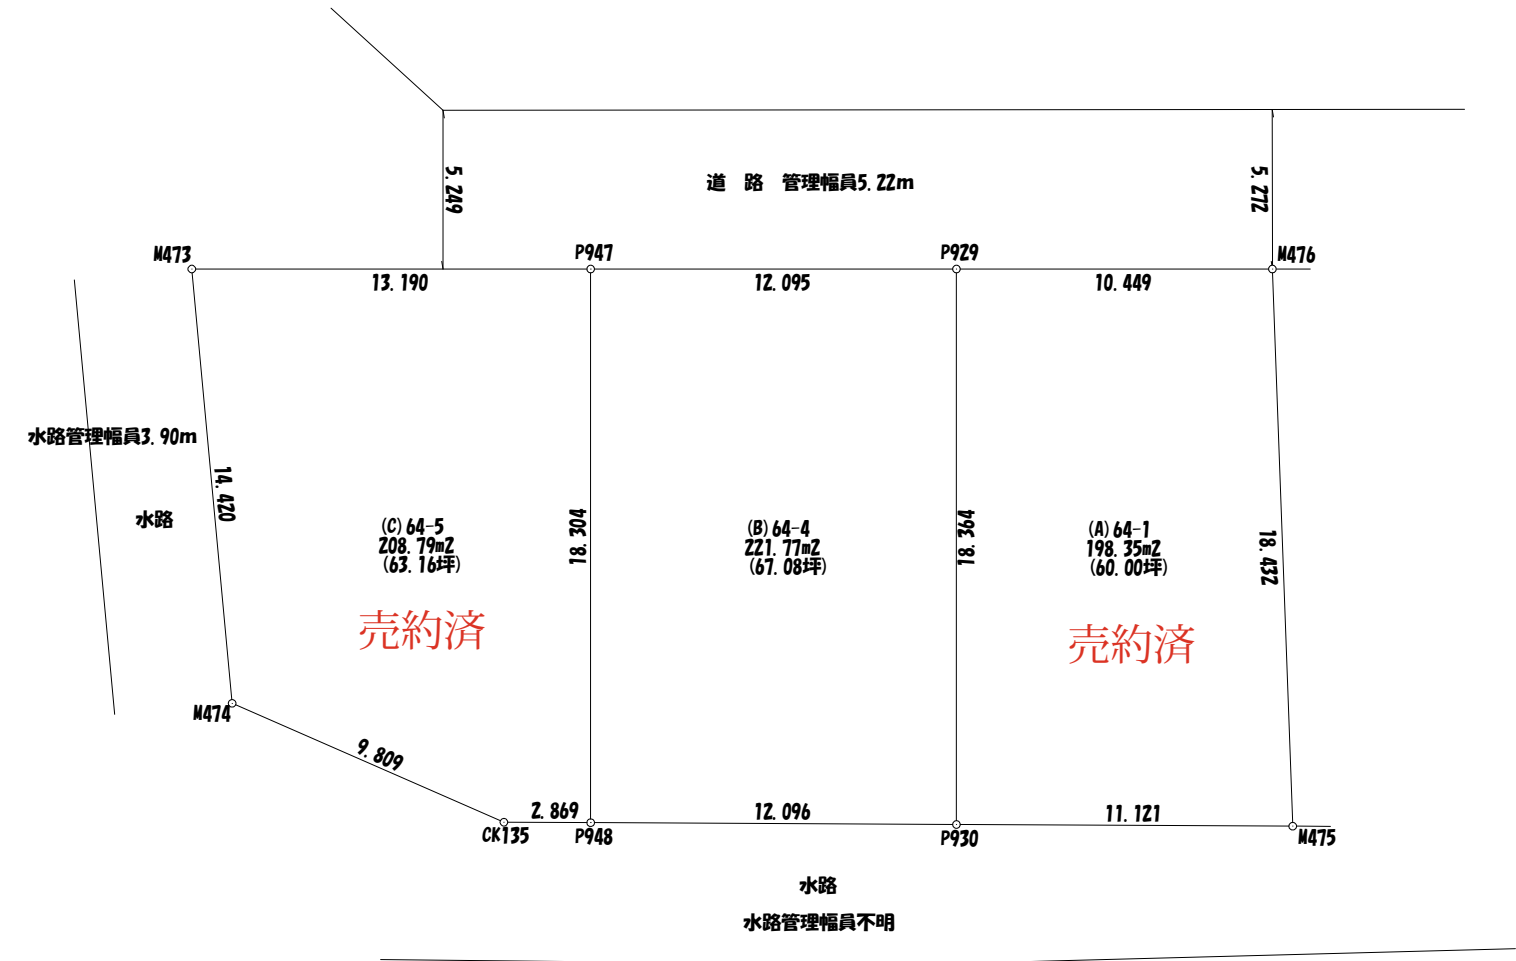

座 標 求 積 表

地 番	(A) 6 4 - 1			
NO	X _n	Y _n	Y _{n+1} -Y _{n-1}	X _n ・(Y _{n+1} -Y _{n-1})
M475	-67328.012	-50339.817	11.528	-776157.322336
M476	-67309.585	-50339.387	-10.001	673163.159585
P929	-67308.961	-50349.818	-11.528	775937.702408
P930	-67327.293	-50350.915	10.001	-673340.257293
			合 計	-396.717636
			合 計 面 積	198.3588180
			地 積	198.35 m ²

地 番	(B) 6 4 - 4			
NO	X _n	Y _n	Y _{n+1} -Y _{n-1}	X _n ・(Y _{n+1} -Y _{n-1})
P948	-67326.510	-50362.986	10.977	-739043.100270
P930	-67327.293	-50350.915	13.168	-886565.794224
P929	-67308.961	-50349.818	-10.977	738850.464897
P947	-67308.238	-50361.892	-13.168	886314.877984
			合 計	-443.551613
			合 計 面 積	221.7758065
			地 積	221.77 m ²

地 番	(C) 6 4 - 5			
NO	X _n	Y _n	Y _{n+1} -Y _{n-1}	X _n ・(Y _{n+1} -Y _{n-1})
M473	-67307.450	-50375.059	-12.694	854400.770300
M474	-67321.863	-50374.586	9.210	-620034.358230
CK135	-67326.324	-50365.849	11.600	-780985.358400
P948	-67326.510	-50362.986	3.957	-266411.000070
P947	-67308.238	-50361.892	-12.073	812612.357374
			合 計	-417.589026
			合 計 面 積	208.7945130
			地 積	208.79 m ²

総合計面積	628.9291375 m ²
-------	----------------------------