

区割り予定図

求積表

地番	A 776-1B				
測点	X _n	Y _n	ΔX	ΔX×Y _n	距離
SK9	-69619.433	-51458.541	-13.938	717229.144458	12.000
SK17	-69631.386	-51457.481	-10.180	523837.156580	20.074
SK18	-69629.613	-51437.485	14.038	-722079.414430	12.271
SK7	-69617.348	-51437.872	12.165	-625741.712880	1.977
SK8	-69617.448	-51439.846	-2.085	107252.078910	18.800
			倍面積	497.252638	
			面積	248.6263190	
			地積	248.62 m ²	
			坪数	75.20 坪	

地番	B 776-2B				
測点	X _n	Y _n	ΔX	ΔX×Y _n	距離
SK17	-69631.386	-51457.481	-13.995	720147.446595	12.270
SK19	-69643.608	-51456.397	-10.510	540806.732470	19.377
SK20	-69641.896	-51437.096	13.995	-719862.158520	12.289
SK18	-69629.613	-51437.485	10.510	-540607.967350	20.074
			倍面積	484.053195	
			面積	242.0265975	
			地積	242.02 m ²	
			坪数	73.21 坪	


地番	C 776-3B				
測点	X _n	Y _n	ΔX	ΔX×Y _n	距離
SK19	-69643.608	-51456.397	-9.218	474325.067546	7.535
SK10	-69651.114	-51455.731	-9.637	495878.879647	3.001
SK11	-69653.245	-51453.618	-3.772	194083.047096	17.012
SK12	-69654.886	-51436.685	11.349	-583754.938065	12.997
SK20	-69641.896	-51437.096	11.278	-580107.568688	19.377
			倍面積	424.487536	
			面積	212.2437680	
			地積	212.24 m ²	
			坪数	64.20 坪	

総合計面積	702.8966845 m ²
-------	----------------------------

方位



図面番号No.

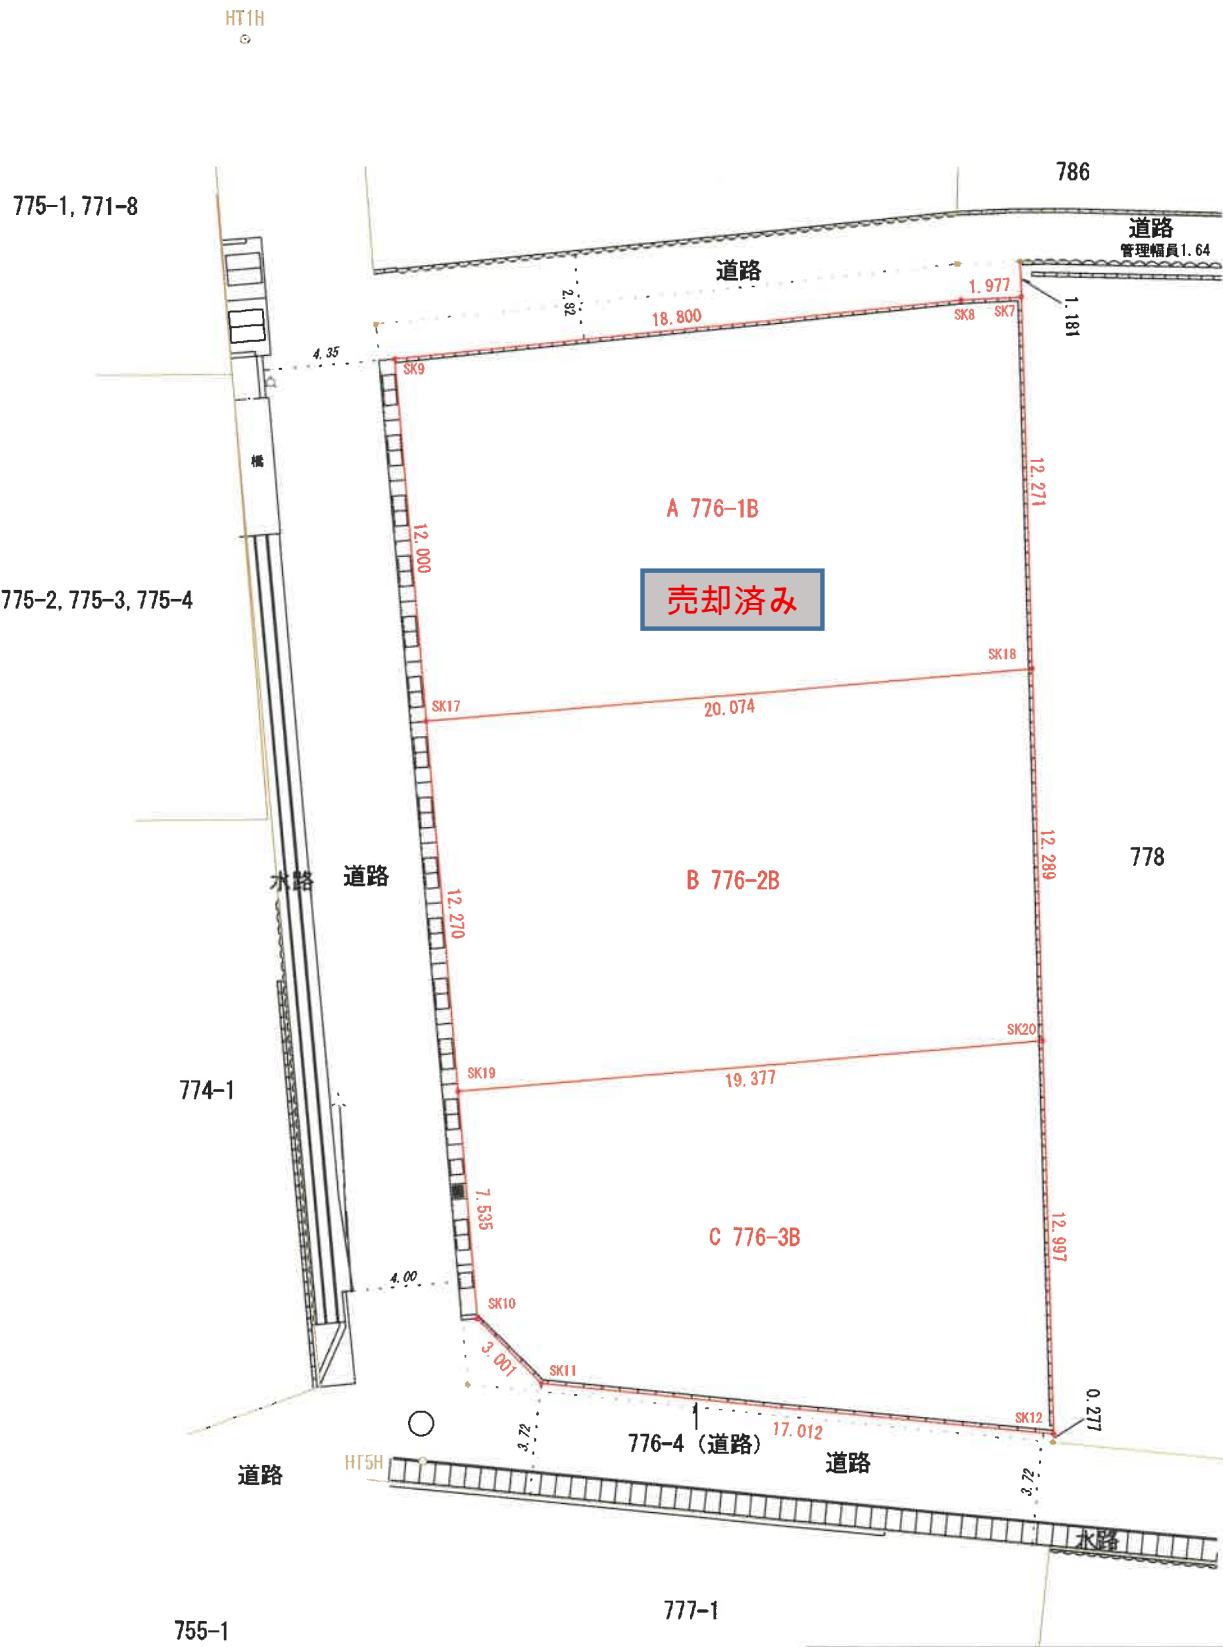

所在地番	大垣市南一色町字村内776番		
縮尺	1:250	作成者	岐阜県揖斐郡池田町草深12番地の1 土地家屋調査士 高橋 祐史
作成年月日	令和8年1月8日		