


現況測量図


方位

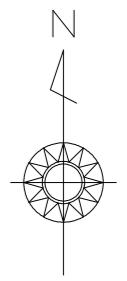

SK22
15.042
SK18
2.005
SK4

求積表

地番	① 82-2			
No	Xn	Yn	Yn+1-Yn-1	Xn · (Yn+1-Yn-1)
SK21	506.919	507.727	-16.038	-8129.966922
SK22	525.454	508.469	15.755	8278.527770
SK18	524.515	523.482	17.014	8924.098210
SK4	524.390	525.483	1.025	537.499750
SK5	506.070	524.507	-17.756	-8985.778920
合 計				624.379888
合 計 面 積				312.1899440
地 積				312.18 m ²

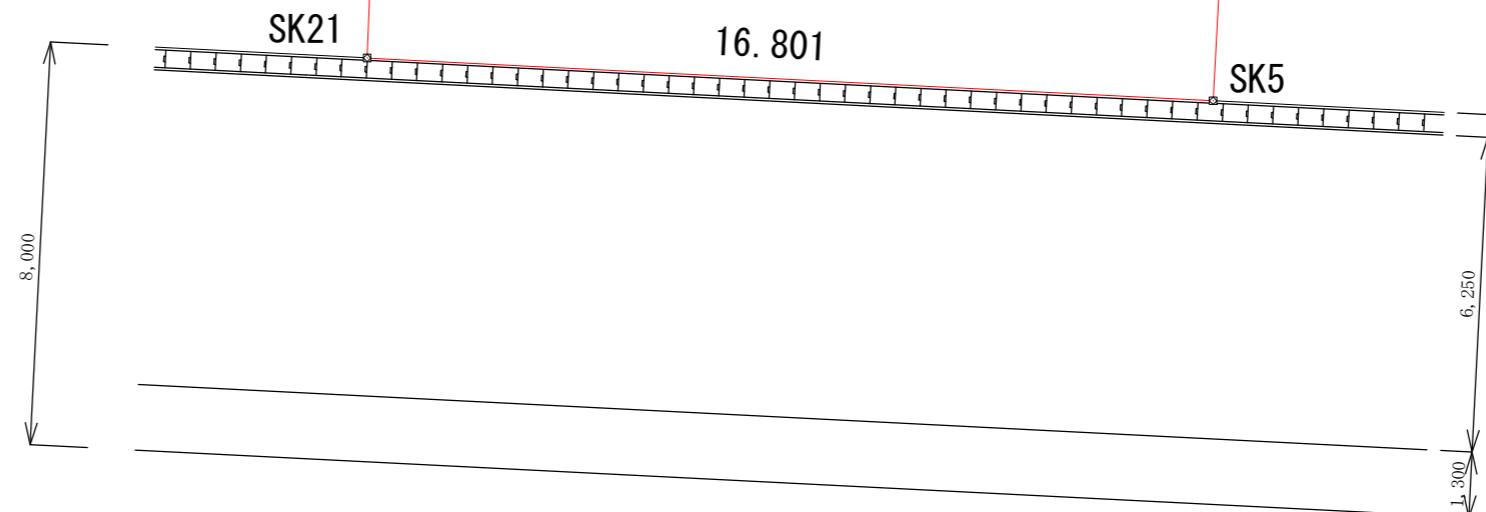

筆界点	境界標の種類
□	石杭
田	コンクリート杭
⊕	金属標
□	金属プレート標
□	刻印標
☒	プラスチック杭
□	木杭
○	計算点

所在地番	大垣市開発町三丁目82番2	
縮 尺	1/150	作成者
作成年月日	令和8年1月10日	岐阜県揖斐郡池田町八幡2635番地 土地家屋調査士 渡部浩司