

求 積 図

求積表

地 番	A				
NO	Xn	Yn	Yn+1-Yn-1	Xn × (Yn+1-Yn-1)	
SK8	-68596.472	-50104.658	-10.399	713334.712328	
SK82	-68612.528	-50104.812	2.643	-181342.911504	
SK83	-68615.388	-50102.015	10.161	-697200.957468	
P1245	-68615.481	-50094.651	7.602	-521614.886562	
P1246	-68596.601	-50094.413	-10.007	686446.186207	
				合 計	-377.856999
				合 計 面 積	188.9284995
				地 積	188.92㎡

地 番	B				
NO	Xn	Yn	Yn+1-Yn-1	Xn × (Yn+1-Yn-1)	
P1245	-68615.481	-50094.651	9.767	-670167.402927	
P1247	-68615.607	-50084.646	10.244	-702898.278108	
P1248	-68596.727	-50084.407	-9.767	669984.232609	
P1246	-68596.601	-50094.413	-10.244	702703.580644	
				合 計	-377.867782
				合 計 面 積	188.9338910
				地 積	188.93㎡

地 番	C				
NO	Xn	Yn	Yn+1-Yn-1	Xn × (Yn+1-Yn-1)	
P1247	-68615.607	-50084.646	11.267	-773092.044069	
P1249	-68615.752	-50073.140	11.744	-805823.391488	
P1250	-68596.872	-50072.902	-11.267	772880.956824	
P1248	-68596.727	-50084.407	-11.744	805599.961888	
				合 計	-434.516845
				合 計 面 積	217.2584225
				地 積	217.25㎡

地 番	D				
NO	Xn	Yn	Yn+1-Yn-1	Xn × (Yn+1-Yn-1)	
P1249	-68615.752	-50073.140	10.267	-704477.925784	
P1251	-68615.884	-50062.635	10.744	-737209.057696	
P1252	-68597.005	-50062.396	-10.267	704285.450335	
P1250	-68596.872	-50072.902	-10.744	737004.792768	
				合 計	-396.740377
				合 計 面 積	198.3701885
				地 積	198.37㎡


地 番	E				
NO	Xn	Yn	Yn+1-Yn-1	Xn × (Yn+1-Yn-1)	
P1251	-68615.884	-50062.635	10.300	-706743.605200	
P1242	-68616.017	-50052.096	10.711	-734946.158087	
K3	-68597.137	-50051.924	-10.300	706550.511100	
P1252	-68597.005	-50062.396	-10.711	734742.520555	
				合 計	-396.731632
				合 計 面 積	198.3658160
				地 積	198.36㎡

地 番	F				
NO	Xn	Yn	Yn+1-Yn-1	Xn × (Yn+1-Yn-1)	
SK86	-68624.188	-50104.924	-2.976	204225.583488	
SK9	-68636.320	-50105.040	3.381	-232059.397920	
SK10	-68639.895	-50101.543	16.149	-1108465.664355	
P1265	-68640.054	-50088.891	12.885	-884427.095790	
P1264	-68621.560	-50088.658	-13.173	903951.809880	
SK85	-68621.391	-50102.064	-16.266	1116195.546006	
				合 計	-579.218691
				合 計 面 積	289.6093455
				地 積	289.60㎡

地 番	H				
NO	Xn	Yn	Yn+1-Yn-1	Xn × (Yn+1-Yn-1)	
P1265	-68640.054	-50088.891	15.426	-1058841.473004	
P1260	-68640.250	-50073.232	15.892	-1090830.853000	
P1261	-68621.758	-50072.999	-15.426	1058559.238908	
P1264	-68621.560	-50088.658	-15.892	1090533.831520	
				合 計	-579.255676
				合 計 面 積	289.6277880
				地 積	289.62㎡

地 番	I				
NO	Xn	Yn	Yn+1-Yn-1	Xn × (Yn+1-Yn-1)	
P1260	-68640.250	-50073.232	10.207	-700611.031750	
P1262	-68640.381	-50062.792	10.673	-732598.786413	
P1263	-68621.890	-50062.559	-10.207	700423.631230	
P1261	-68621.758	-50072.999	-10.673	732400.023134	
				合 計	-386.163799
				合 計 面 積	193.0818995
				地 積	193.08㎡

地 番	J				
NO	Xn	Yn	Yn+1-Yn-1	Xn × (Yn+1-Yn-1)	
P1262	-68640.381	-50062.792	10.240	-702877.501440	
SK12	-68640.512	-50052.319	10.641	-730403.688192	
SK87	-68622.021	-50052.151	-10.240	702689.495040	
P1263	-68621.890	-50062.559	-10.641	730205.531490	
				合 計	-386.163102
				合 計 面 積	193.0815510
				地 積	193.08㎡

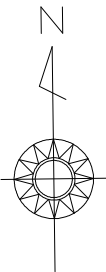

54 (宅地)


55-5 (宅地)

57-1 (宅地)

水 路

市道2396 中川13号線

道路後退後道路幅員6.00

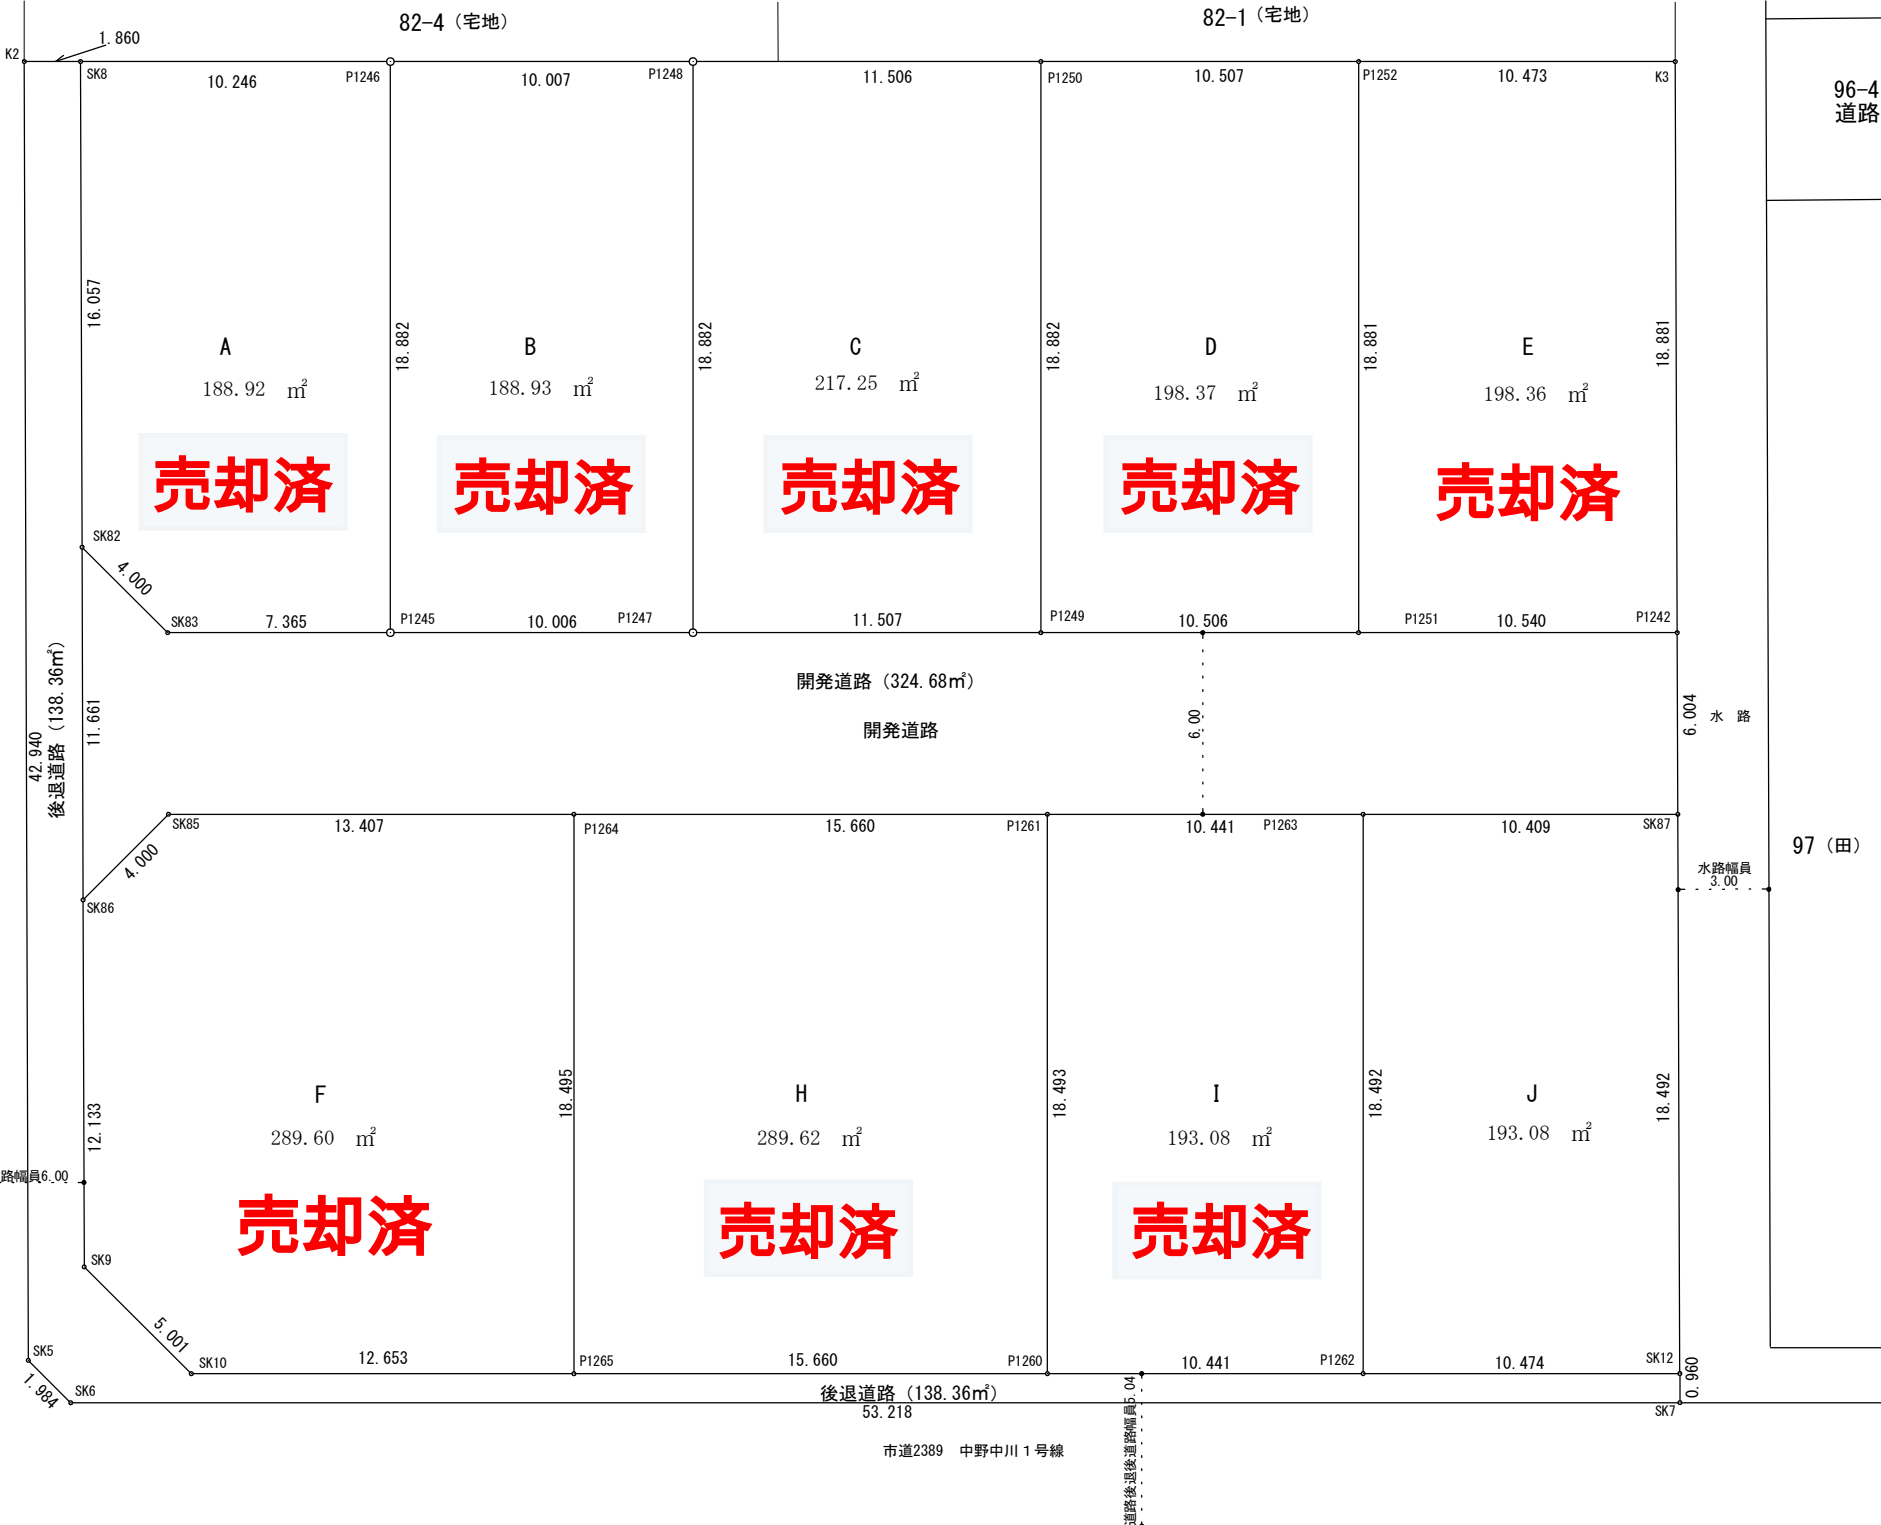

96-4
道路

97 (田)

水 路

86 (田)

縮 尺 1 : 250

作成年月日 令和8年4月7日

設計者

岐阜県揖斐郡池田町草深12番地の1
高橋登記測量事務所 河村清文