

029324




285

地番	285-2 285-1
土地の所在	大垣市西之川町一丁目

地積測量図

座標求積表

地番	NO	標識	X	Y	辺長	測線
(□)285	W.43	( )	1007.180	5535.369		
-2	W.44	( )	1008.207	5545.944	10.625	W.43- W.44
	K.105	( )	1002.410	5546.202	5.803	W.44-K.105
	K.104	( )	1002.796	5535.500	10.709	K.105-K.104
	W.43	( )	1007.180	5535.369	4.386	K.104- W.43
			倍面積	-108.435243		
			面積	54.2176215	m <sup>2</sup> 地積	54.21 m <sup>2</sup>
(イ)285	公簿		292.0000000	m <sup>2</sup>		
-1	総計		54.2176215	m <sup>2</sup>		
	残地		237.7823785	m <sup>2</sup>	237.78 m <sup>2</sup>	

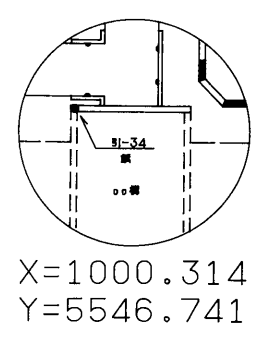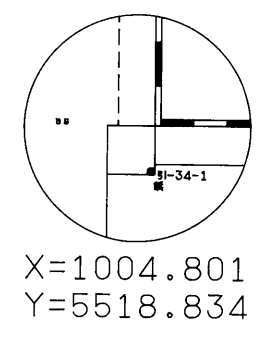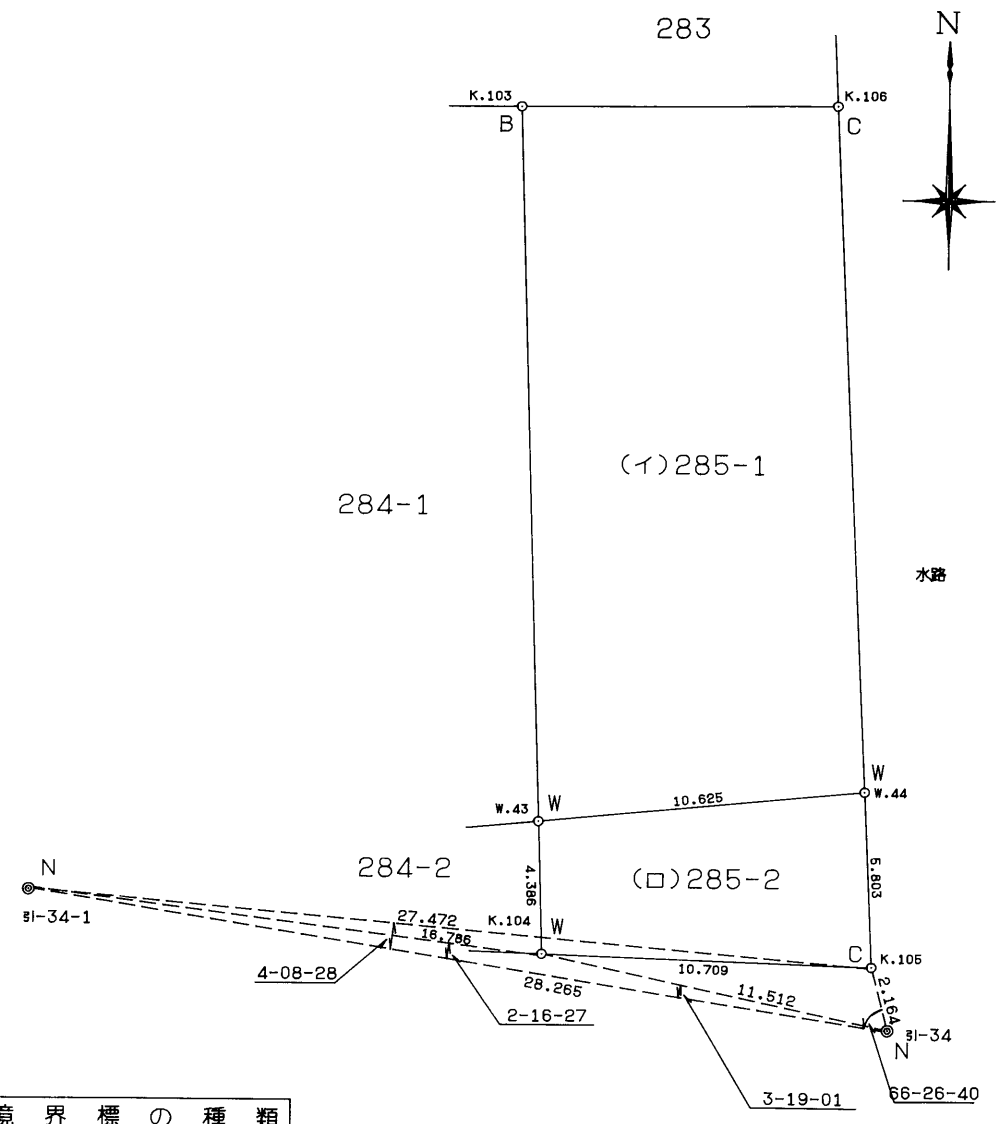

境界標の種類

W	木杭
C	コンクリート杭
P	プラスチック杭
N	金属釘
M	マーキング
R	金属プレート
B	コンクリート角
K	刻印



代位者 大垣市長 小倉 満

(タケザワ製)

作製者 大垣市都市計画部都市施設課  
技術吏員 江尾仁 (印)

(平成12年1月11日作製)

申請人 早野章男 (印) 縮尺 1/250