求　積　図

求積表

地　番	A			
NO	Xn	Yn	Yn+1-Yn-1	Xn・(Yn+1-Yn-1)
SK8	-68596.472	-50104.658	-10.399	713334.712328
SK82	-68612.528	-50104.812	2.643	-181342.911504
SK83	-68615.388	-50102.015	10.161	-697200.957468
P1245	-68615.481	-50094.651	7.602	-521614.886562
P1246	-68596.601	-50094.413	-10.007	686446.186207
			合　計	-377.856999
			合　計　面　積	188.9284995
			地　積	188.92　㎡

地　番	B			
NO	Xn	Yn	Yn+1-Yn-1	Xn・(Yn+1-Yn-1)
P1245	-68615.481	-50094.651	9.767	-670167.402927
P1247	-68615.607	-50084.646	10.244	-702898.278108
P1248	-68596.727	-50084.407	-9.767	669984.232609
P1246	-68596.601	-50094.413	-10.244	702703.580644
			合　計	-377.867782
			合　計　面　積	188.9338910
			地　積	188.93　㎡

地　番	C			
NO	Xn	Yn	Yn+1-Yn-1	Xn・(Yn+1-Yn-1)
P1247	-68615.607	-50084.646	11.267	-773092.044069
P1249	-68615.752	-50073.140	11.744	-805823.391488
P1250	-68596.872	-50072.902	-11.267	772880.956824
P1248	-68596.727	-50084.407	-11.744	805599.961888
			合　計	-434.516845
			合　計　面　積	217.2584225
			地　積	217.25　㎡

地　番	D			
NO	Xn	Yn	Yn+1-Yn-1	Xn・(Yn+1-Yn-1)
P1249	-68615.752	-50073.140	10.267	-704477.925784
P1251	-68615.884	-50062.635	10.744	-737209.057696
P1252	-68597.005	-50062.396	-10.267	704285.450335
P1250	-68596.872	-50072.902	-10.744	737004.792768
			合　計	-396.740377
			合　計　面　積	198.3701885
			地　積	198.37　㎡

地　番	E			
NO	Xn	Yn	Yn+1-Yn-1	Xn・(Yn+1-Yn-1)
P1251	-68615.884	-50062.635	10.300	-706743.605200
P1242	-68616.017	-50052.096	10.711	-734946.158087
K3	-68597.137	-50051.924	-10.300	706550.511100
P1252	-68597.005	-50062.396	-10.711	734742.520555
			合　計	-396.731632
			合　計　面　積	198.3658160
			地　積	198.36　㎡

地　番	F			
NO	Xn	Yn	Yn+1-Yn-1	Xn・(Yn+1-Yn-1)
SK86	-68624.188	-50104.924	-2.976	204225.583488
SK9	-68636.320	-50105.040	3.381	-232059.397920
SK10	-68639.895	-50101.543	16.149	-1108465.664355
P1265	-68640.054	-50088.891	12.885	-884427.095790
P1264	-68621.560	-50088.658	-13.173	903951.809880
SK85	-68621.391	-50102.064	-16.266	1116195.546006
			合　計	-579.218691
			合　計　面　積	289.6093455
			地　積	289.60　㎡

地　番	H			
NO	Xn	Yn	Yn+1-Yn-1	Xn・(Yn+1-Yn-1)
P1265	-68640.054	-50088.891	15.426	-1058841.473004
P1260	-68640.250	-50073.232	15.892	-1090830.853000
P1261	-68621.758	-50072.999	-15.426	1058559.238908
P1264	-68621.560	-50088.658	-15.892	1090533.831520
			合　計	-579.255576
			合　計　面　積	289.6277880
			地　積	289.62　㎡

地　番	I			
NO	Xn	Yn	Yn+1-Yn-1	Xn・(Yn+1-Yn-1)
P1260	-68640.250	-50073.232	10.207	-700611.031750
P1262	-68640.381	-50062.792	10.673	-732598.786413
P1263	-68621.890	-50062.559	-10.207	700423.631230
P1261	-68621.758	-50072.999	-10.673	732400.023134
			合　計	-386.163799
			合　計　面　積	193.0818995
			地　積	193.08　㎡

地　番	J			
NO	Xn	Yn	Yn+1-Yn-1	Xn・(Yn+1-Yn-1)
P1262	-68640.381	-50062.792	10.240	-702877.501440
SK12	-68640.512	-50052.319	10.641	-730403.688192
SK87	-68622.021	-50052.151	-10.240	702689.495040
P1263	-68621.890	-50062.559	-10.641	730205.531490
			合　計	-386.163102
			合　計　面　積	193.0815510
			地　積	193.08　㎡

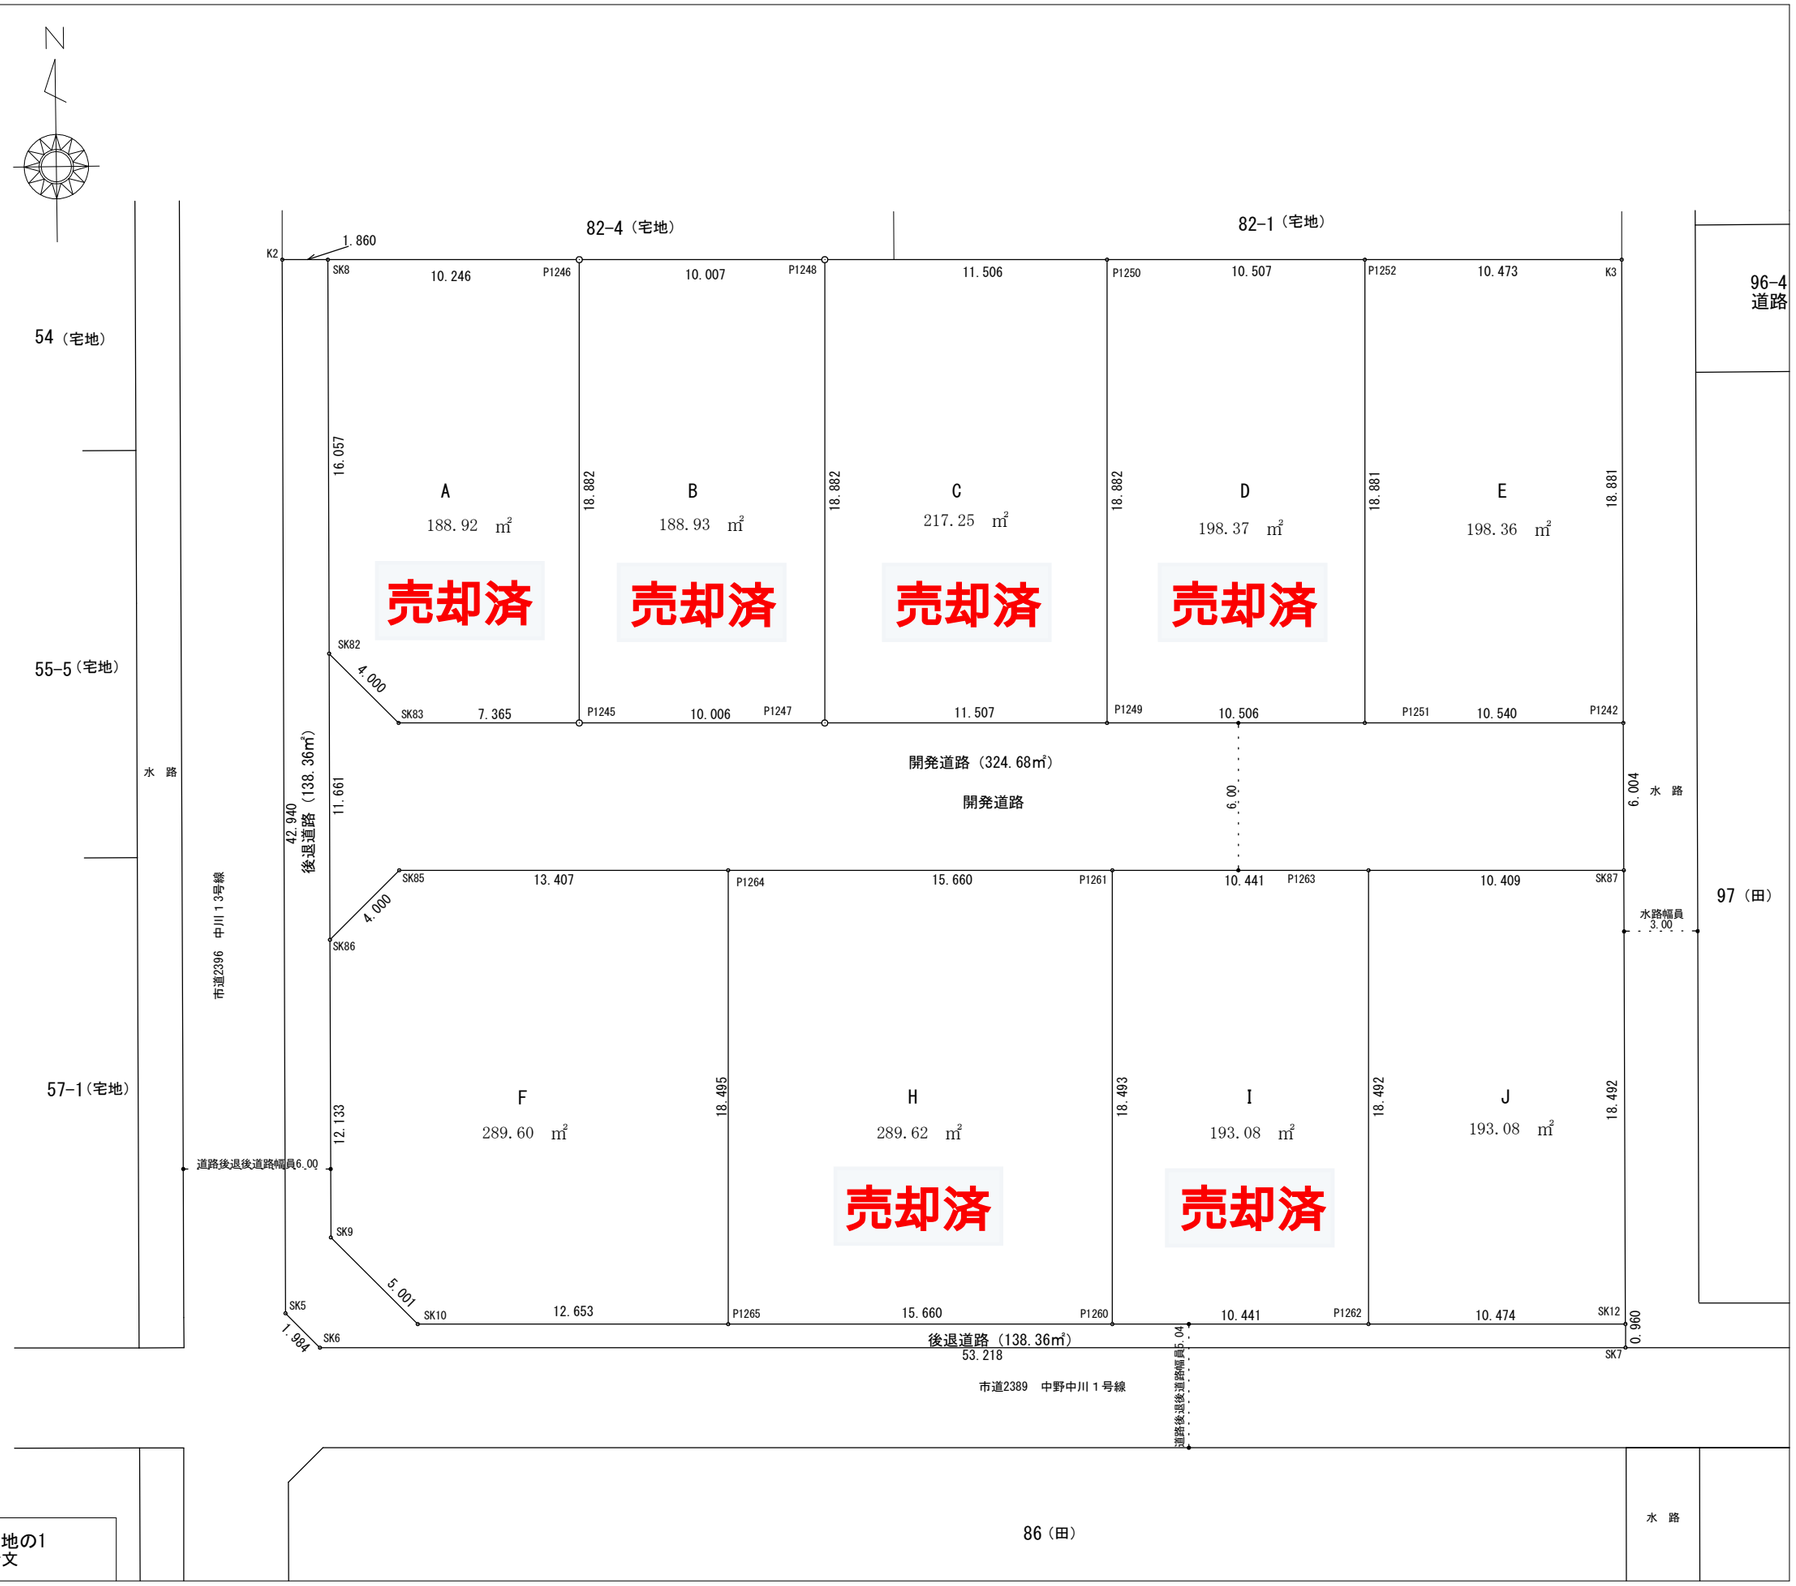

縮　尺	1：250	設計者	岐阜県揖斐郡池田町草深12番地の1 高橋登記測量事務所　河村清文
作成年月日	令和8年4月7日		