# 求　積　図

N

求積表

| 地　番 | A | | | |
|---|---|---|---|---|
| NO | Xn | Yn | Yn+1-Yn-1 | Xn・(Yn+1-Yn-1) |
| SK8 | -68596.472 | -50104.658 | -10.399 | 713334.712328 |
| SK82 | -68612.528 | -50104.812 | 2.643 | -181342.911504 |
| SK83 | -68615.388 | -50102.015 | 10.161 | -697200.957468 |
| P1245 | -68615.481 | -50094.651 | 7.602 | -521614.886562 |
| P1246 | -68596.601 | -50094.413 | -10.007 | 686446.186207 |
| | | | 合　計 | -377.856999 |
| | | | 合　計　面　積 | 188.9284995 |
| | | | 地　積 | 188.92　㎡ |

| 地　番 | B | | | |
|---|---|---|---|---|
| NO | Xn | Yn | Yn+1-Yn-1 | Xn・(Yn+1-Yn-1) |
| P1245 | -68615.481 | -50094.651 | 9.767 | -670167.402927 |
| P1247 | -68615.607 | -50084.646 | 10.244 | -702898.278108 |
| P1248 | -68596.727 | -50084.407 | -9.767 | 669984.232609 |
| P1246 | -68596.601 | -50094.413 | -10.244 | 702703.580644 |
| | | | 合　計 | -377.867782 |
| | | | 合　計　面　積 | 188.9338910 |
| | | | 地　積 | 188.93　㎡ |

| 地　番 | C | | | |
|---|---|---|---|---|
| NO | Xn | Yn | Yn+1-Yn-1 | Xn・(Yn+1-Yn-1) |
| P1247 | -68615.607 | -50084.646 | 11.267 | -773092.044069 |
| P1249 | -68615.752 | -50073.140 | 11.744 | -805823.391488 |
| P1250 | -68596.872 | -50072.902 | -11.267 | 772880.956824 |
| P1248 | -68596.727 | -50084.407 | -11.744 | 805599.961888 |
| | | | 合　計 | -434.516845 |
| | | | 合　計　面　積 | 217.2584225 |
| | | | 地　積 | 217.25　㎡ |

| 地　番 | D | | | |
|---|---|---|---|---|
| NO | Xn | Yn | Yn+1-Yn-1 | Xn・(Yn+1-Yn-1) |
| P1249 | -68615.752 | -50073.140 | 10.267 | -704477.925784 |
| P1251 | -68615.884 | -50062.635 | 10.744 | -737209.057696 |
| P1252 | -68597.005 | -50062.396 | -10.267 | 704285.450335 |
| P1250 | -68596.872 | -50072.902 | -10.744 | 737004.792768 |
| | | | 合　計 | -396.740377 |
| | | | 合　計　面　積 | 198.3701885 |
| | | | 地　積 | 198.37　㎡ |

| 地　番 | E | | | |
|---|---|---|---|---|
| NO | Xn | Yn | Yn+1-Yn-1 | Xn・(Yn+1-Yn-1) |
| P1251 | -68615.884 | -50062.635 | 10.300 | -706743.605200 |
| P1242 | -68616.017 | -50052.096 | 10.711 | -734946.158087 |
| K3 | -68597.137 | -50051.924 | -10.300 | 706550.511100 |
| P1252 | -68597.005 | -50062.396 | -10.711 | 734742.520555 |
| | | | 合　計 | -396.731632 |
| | | | 合　計　面　積 | 198.3658160 |
| | | | 地　積 | 198.36　㎡ |

| 地　番 | F | | | |
|---|---|---|---|---|
| NO | Xn | Yn | Yn+1-Yn-1 | Xn・(Yn+1-Yn-1) |
| SK86 | -68624.188 | -50104.924 | -2.976 | 204225.583488 |
| SK9 | -68636.320 | -50105.040 | 3.381 | -232059.397920 |
| SK10 | -68639.895 | -50101.543 | 16.149 | -1108465.664355 |
| P1265 | -68640.054 | -50088.891 | 12.885 | -884427.095790 |
| P1264 | -68621.560 | -50088.658 | -13.173 | 903951.809880 |
| SK85 | -68621.391 | -50102.064 | -16.266 | 1116195.546006 |
| | | | 合　計 | -579.218691 |
| | | | 合　計　面　積 | 289.6093455 |
| | | | 地　積 | 289.60　㎡ |

| 地　番 | H | | | |
|---|---|---|---|---|
| NO | Xn | Yn | Yn+1-Yn-1 | Xn・(Yn+1-Yn-1) |
| P1265 | -68640.054 | -50088.891 | 15.426 | -1058841.473004 |
| P1260 | -68640.250 | -50073.232 | 15.892 | -1090830.853000 |
| P1261 | -68621.758 | -50072.999 | -15.426 | 1058559.238908 |
| P1264 | -68621.560 | -50088.658 | -15.892 | 1090533.831520 |
| | | | 合　計 | -579.255576 |
| | | | 合　計　面　積 | 289.6277880 |
| | | | 地　積 | 289.62　㎡ |

| 地　番 | I | | | |
|---|---|---|---|---|
| NO | Xn | Yn | Yn+1-Yn-1 | Xn・(Yn+1-Yn-1) |
| P1260 | -68640.250 | -50073.232 | 10.207 | -700611.031750 |
| P1262 | -68640.381 | -50062.792 | 10.673 | -732598.786413 |
| P1263 | -68621.890 | -50062.559 | -10.207 | 700423.631230 |
| P1261 | -68621.758 | -50072.999 | -10.673 | 732400.023134 |
| | | | 合　計 | -386.163799 |
| | | | 合　計　面　積 | 193.0818995 |
| | | | 地　積 | 193.08　㎡ |

| 地　番 | J | | | |
|---|---|---|---|---|
| NO | Xn | Yn | Yn+1-Yn-1 | Xn・(Yn+1-Yn-1) |
| P1262 | -68640.381 | -50062.792 | 10.240 | -702877.501440 |
| SK12 | -68640.512 | -50052.319 | 10.641 | -730403.688192 |
| SK87 | -68622.021 | -50052.151 | -10.240 | 702689.495040 |
| P1263 | -68621.890 | -50062.559 | -10.641 | 730205.531490 |
| | | | 合　計 | -386.163102 |
| | | | 合　計　面　積 | 193.0815510 |
| | | | 地　積 | 193.08　㎡ |

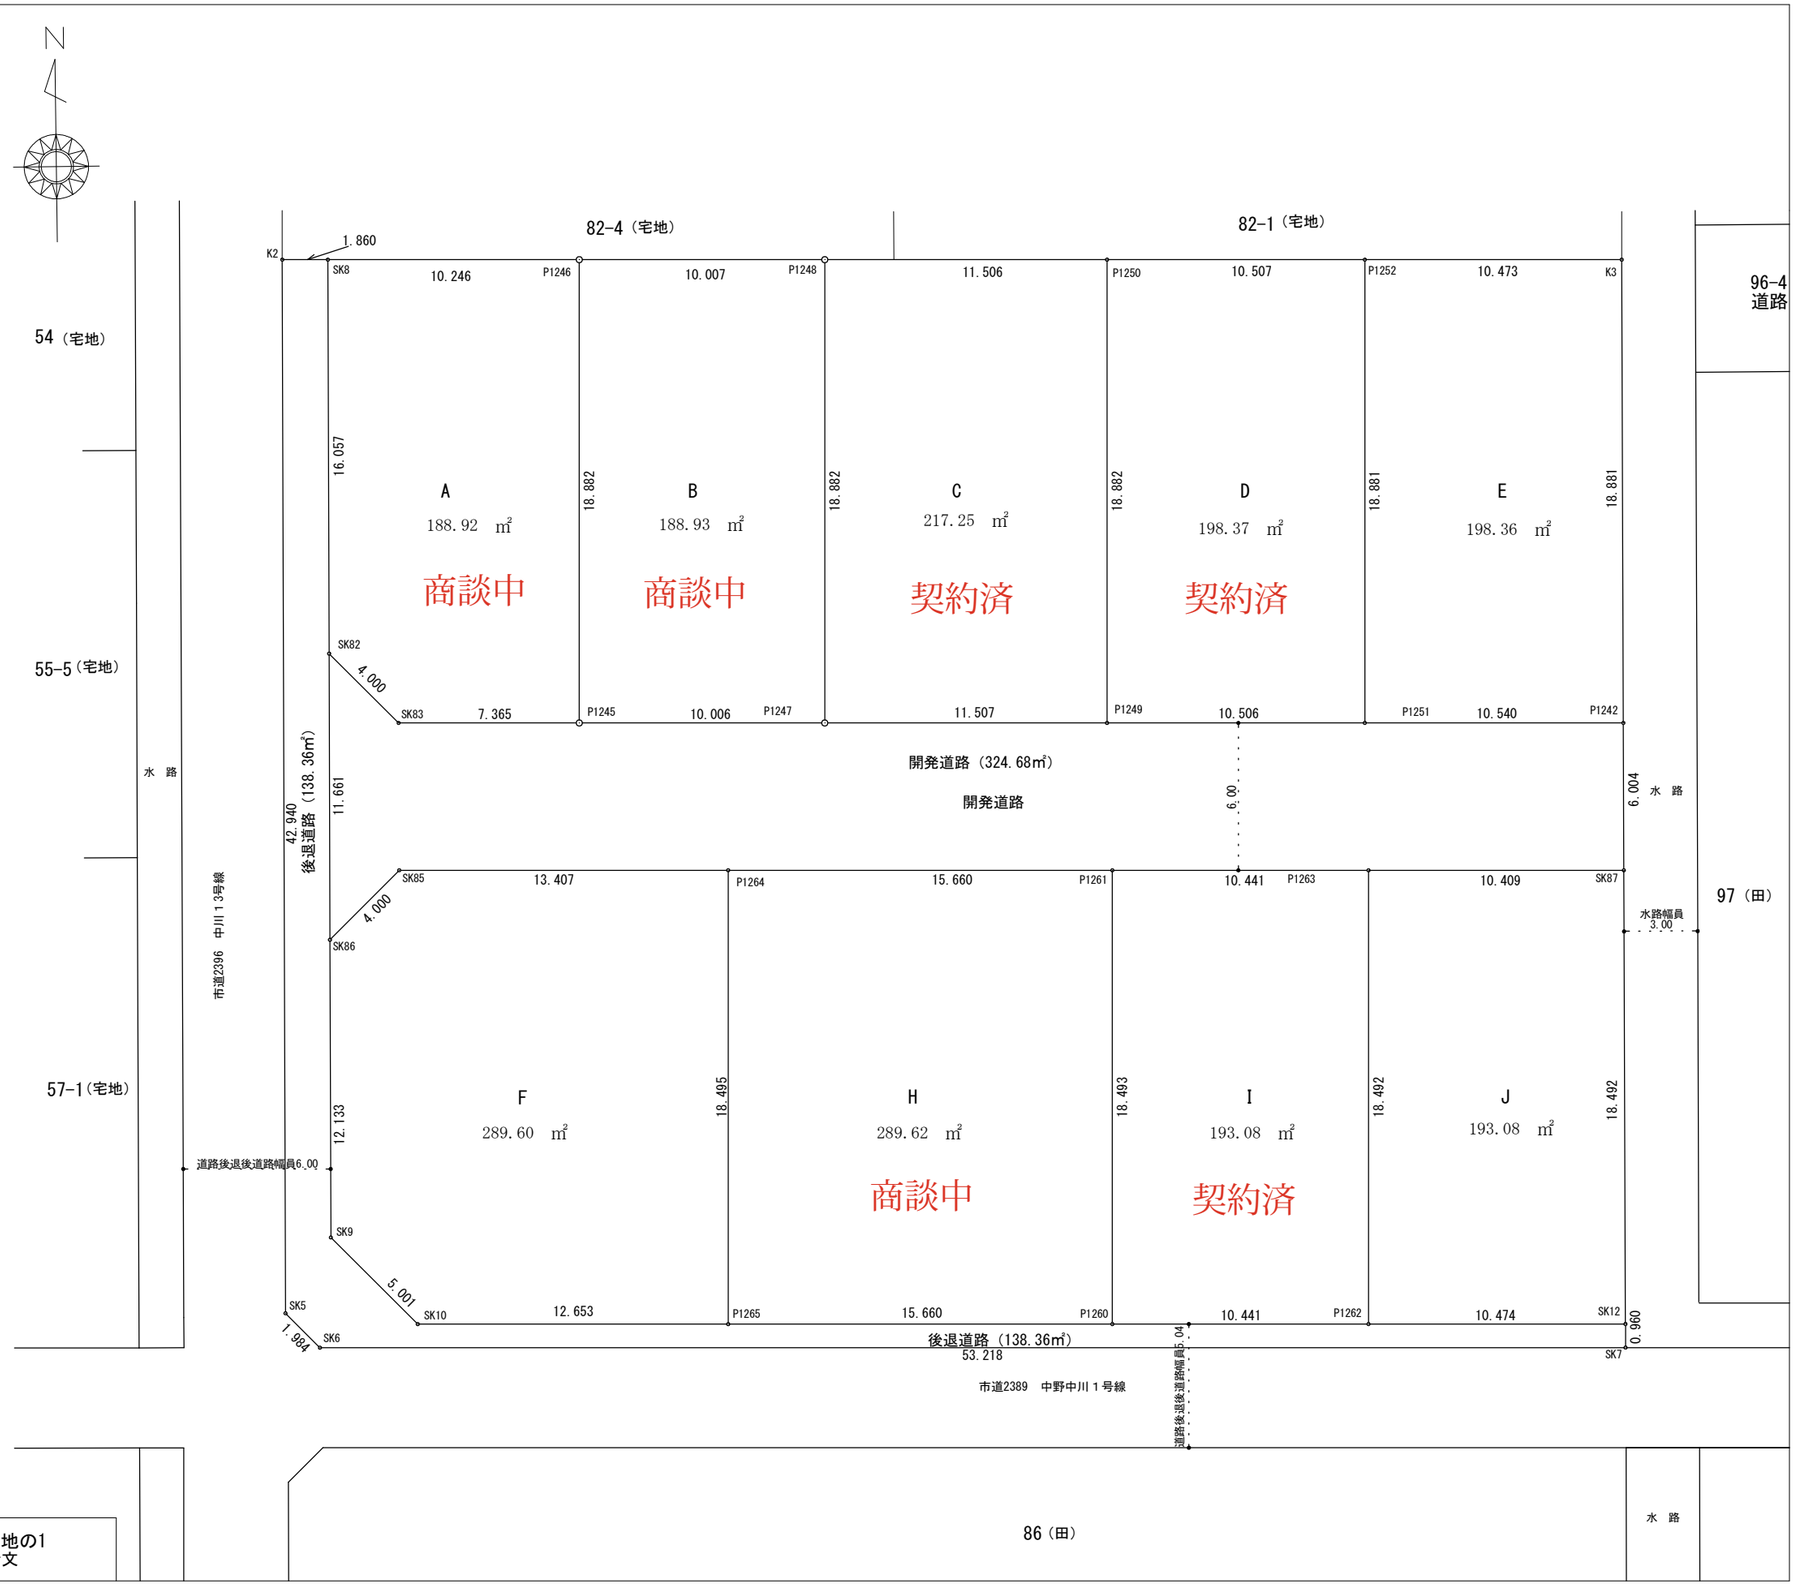


| | | | |
|---|---|---|---|
| 縮　尺 | 1：250 | 設計者 | 岐阜県揖斐郡池田町草深12番地の1<br>高橋登記測量事務所　河村清文 |
| 作成年月日 | 令和8年4月7日 | | |