
# 20261023_中川町171+173-1_分譲区割
S=1:250

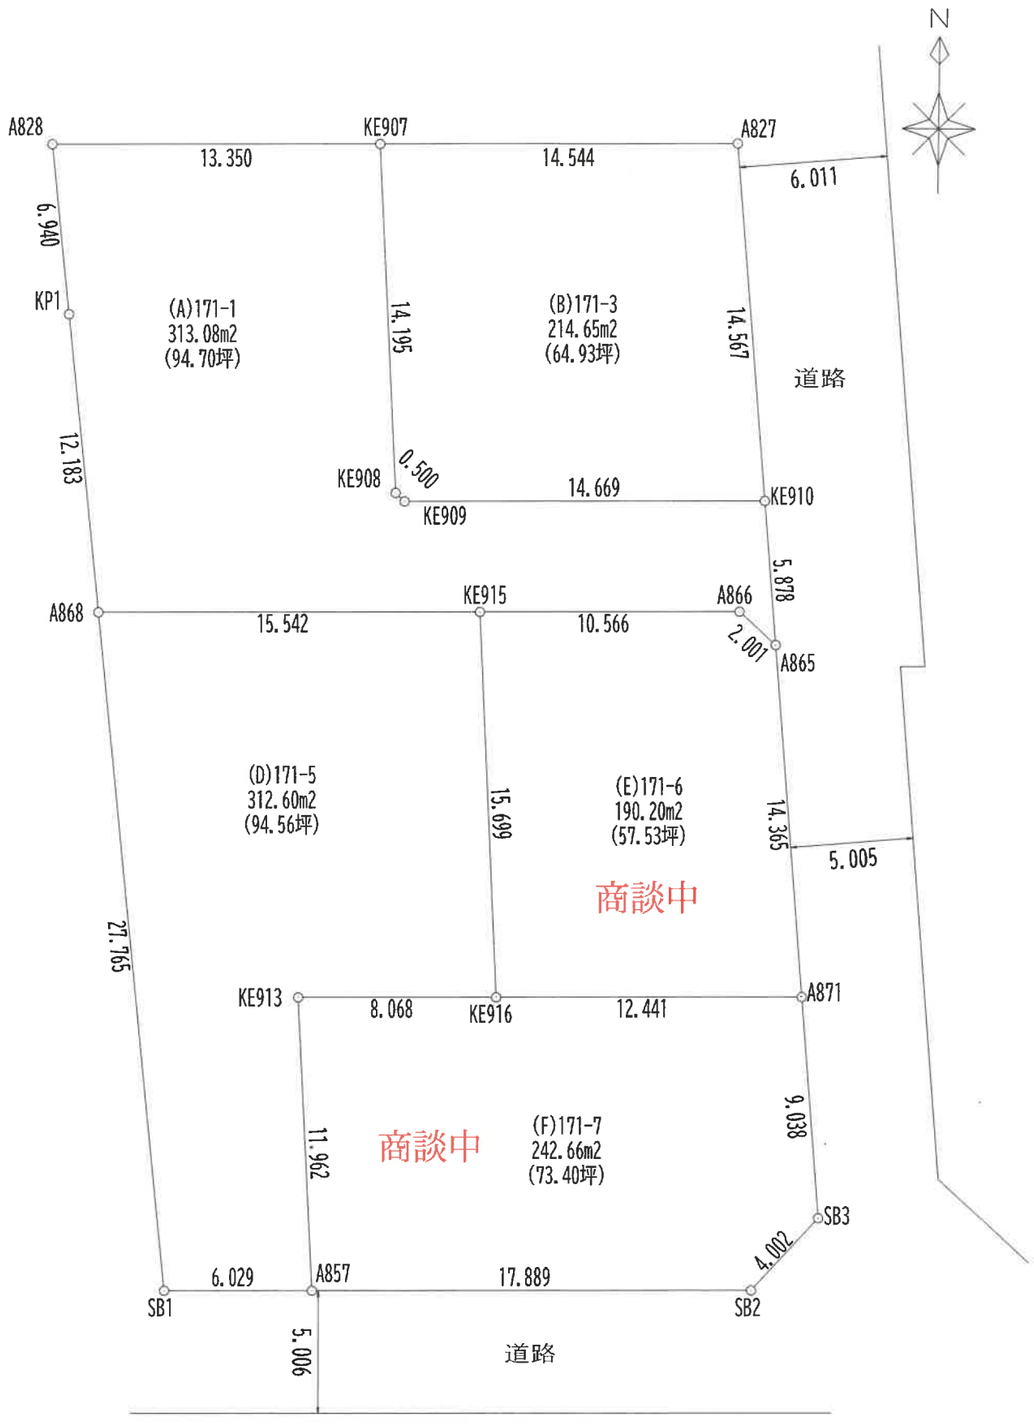

座 標 求 積 表

地　番	(A) 171−1			
NO	Xn	Yn	Yn+1−Yn−1	Xn・(Yn+1−Yn−1)
A828	−68306.106	−50049.754	−12.596	860383.711176
KP1	−68313.005	−50049.000	2.079	−142022.737395
A868	−68325.116	−50047.675	16.867	−1152439.731572
KE915	−68324.944	−50032.133	26.108	−1783827.637952
A866	−68324.828	−50021.567	12.049	−823245.852572
A865	−68326.172	−50020.084	0.972	−66413.039184
KE910	−68320.316	−50020.595	−15.180	1037102.396880
KE909	−68320.478	−50035.264	−15.034	1027130.066252
KE908	−68320.135	−50035.629	−1.140	77884.953900
KE907	−68305.961	−50036.404	−14.125	964821.699125
			合　計	−626.171342
			合　計　面　積	313.0856710
			地　積	313.08 ㎡

地　番	(B) 171−3			
NO	Xn	Yn	Yn+1−Yn−1	Xn・(Yn+1−Yn−1)
KE907	−68305.961	−50036.404	−13.769	940504.777009
KE908	−68320.135	−50035.629	1.140	−77884.953900
KE909	−68320.478	−50035.264	15.034	−1027130.066252
KE910	−68320.316	−50020.595	13.404	−915765.515664
A827	−68305.804	−50021.860	−15.809	1079846.455436
			合　計	−429.303371
			合　計　面　積	214.6516855
			地　積	214.65 ㎡

地　番	(D) 171−5			
NO	Xn	Yn	Yn+1−Yn−1	Xn・(Yn+1−Yn−1)
A868	−68325.116	−50047.675	−12.523	855635.427668
SB1	−68352.717	−50044.656	9.048	−618455.383416
A857	−68352.650	−50038.627	5.311	−363020.924150
KE913	−68340.709	−50039.345	7.350	−502304.211150
KE916	−68340.620	−50031.277	7.212	−492872.551440
KE915	−68324.944	−50032.133	−16.398	1120392.431712
			合　計	−625.210776
			合　計　面　積	312.6053880
			地　積	312.60 ㎡

地　番	(E) 171−6			
NO	Xn	Yn	Yn+1−Yn−1	Xn・(Yn+1−Yn−1)
KE915	−68324.944	−50032.133	−9.710	663435.206240
KE916	−68340.620	−50031.277	13.297	−908725.224140
A871	−68340.483	−50018.836	11.193	−764935.026219
A865	−68326.172	−50020.084	−2.731	186598.775732
A866	−68324.828	−50021.567	−12.049	823245.852572
			合　計	−380.415815
			合　計　面　積	190.2079075
			地　積	190.20 ㎡

地　番	(F) 171−7			
NO	Xn	Yn	Yn+1−Yn−1	Xn・(Yn+1−Yn−1)
KE913	−68340.709	−50039.345	−7.350	502304.211150
A857	−68352.650	−50038.627	18.606	−1271769.405900
SB2	−68352.453	−50020.739	20.576	−1406420.072928
SB3	−68349.487	−50018.051	1.903	−130069.073761
A871	−68340.483	−50018.836	−13.226	903871.228158
KE916	−68340.620	−50031.277	−20.509	1401597.775580
			合　計	−485.337701
			合　計　面　積	242.6688505
			地　積	242.66 ㎡

総合計面積	1273.2195025 ㎡