
分筆計画案７

隅切りあり

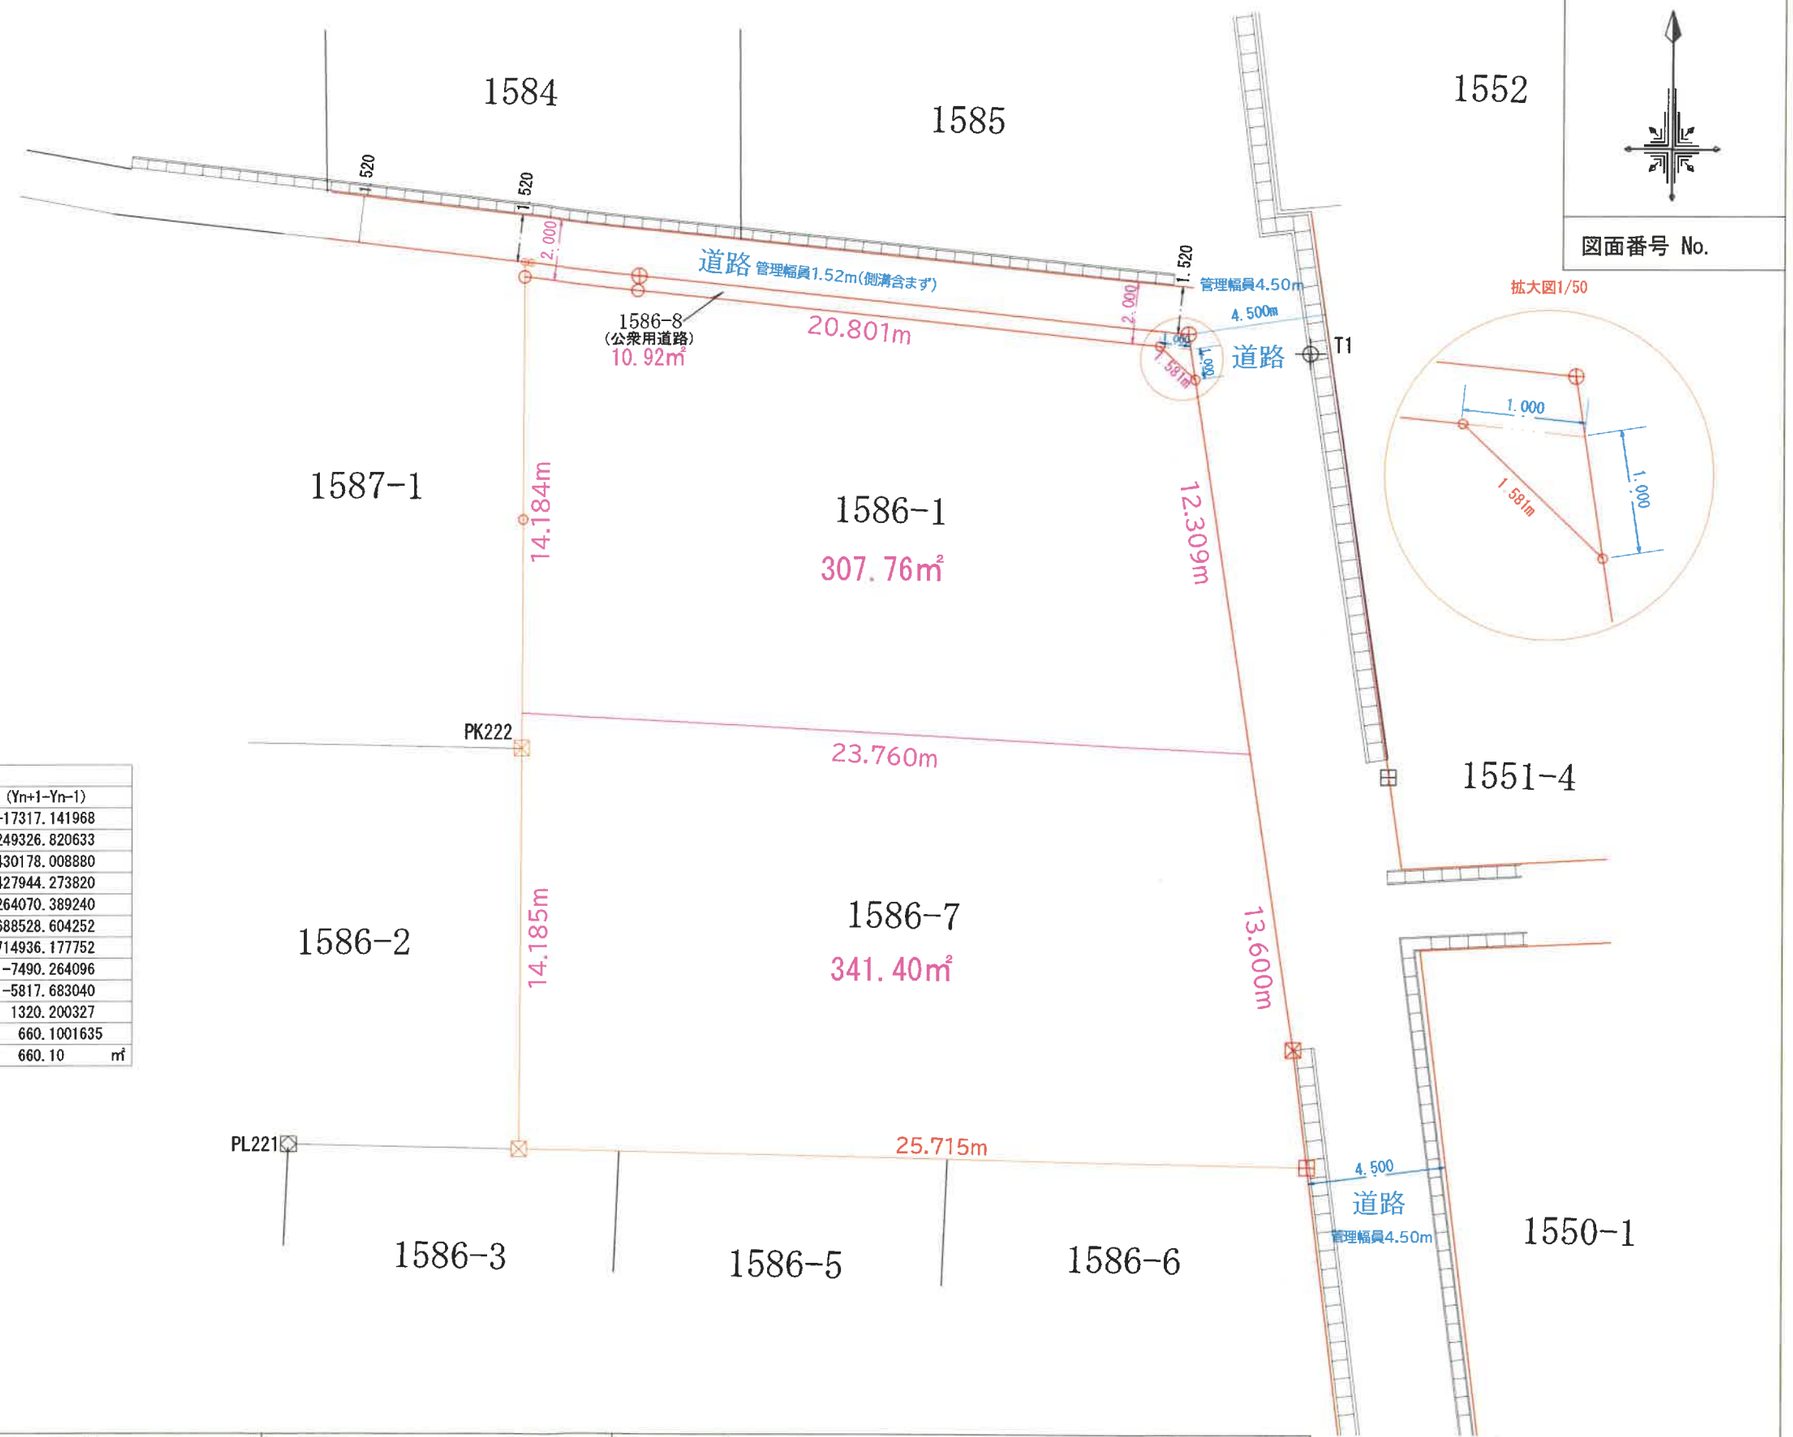

方　位

図面番号 No.

求積表

地　番	① 1586-1(合)			
NO	Xn	Yn	Yn+1-Yn-1	Xn・(Yn+1-Yn-1)
B231	-66861.552	-50306.318	0.259	-17317.141968
B215	-66861.577	-50306.105	3.729	-249326.820633
B216	-66861.992	-50302.589	21.390	-1430178.008880
B217	-66863.845	-50284.715	21.356	-1427944.273820
PK229	-66887.130	-50281.233	3.948	-264070.389240
PL230	-66890.964	-50280.767	-25.243	1688528.604252
PK232	-66890.404	-50306.476	-25.638	1714936.177752
PK222	-66877.358	-50306.405	0.112	-7490.264096
PK223	-66869.920	-50306.364	0.087	-5817.683040
			合　計	1320.200327
			合 計 面 積	660.1001635
			地　積	660.10 ㎡

凡例

境界標の種類		参照点等の種類	
⊞	コンクリート杭	0000-0000	登録引照点
⊠	プラスチック杭	IN	引照点
⊕	金属鋲	T	多角点
⊠	金属プレート		
⊕	刻印標	境界線の種類	
□	木杭	———	確定境
○	計算点	— —	現況境
⊕	器械点	—— ——	その他

座標系及び測量方式	
座標系	世界測地系　Ⅶ系
使用与点	
縮尺係数	0.999931
測量方式	座標法

所在地番	大垣市北方町一丁目1586番1		
依頼者		縮尺	1：200
立会年月日	令和５年７月６日	作成者	岐阜県揖斐郡池田町草深１３４番地の５ 高橋厚士土地家屋調査士事務所 土地家屋調査士 行政書士 高橋厚士
測量年月日	令和５年６月５日		
作成年月日	令和８年６月１５日		

KJ105