
大垣市西之川町一丁目153番1、154番1
縮尺　1：250
令和8年8月1日作成
区割図

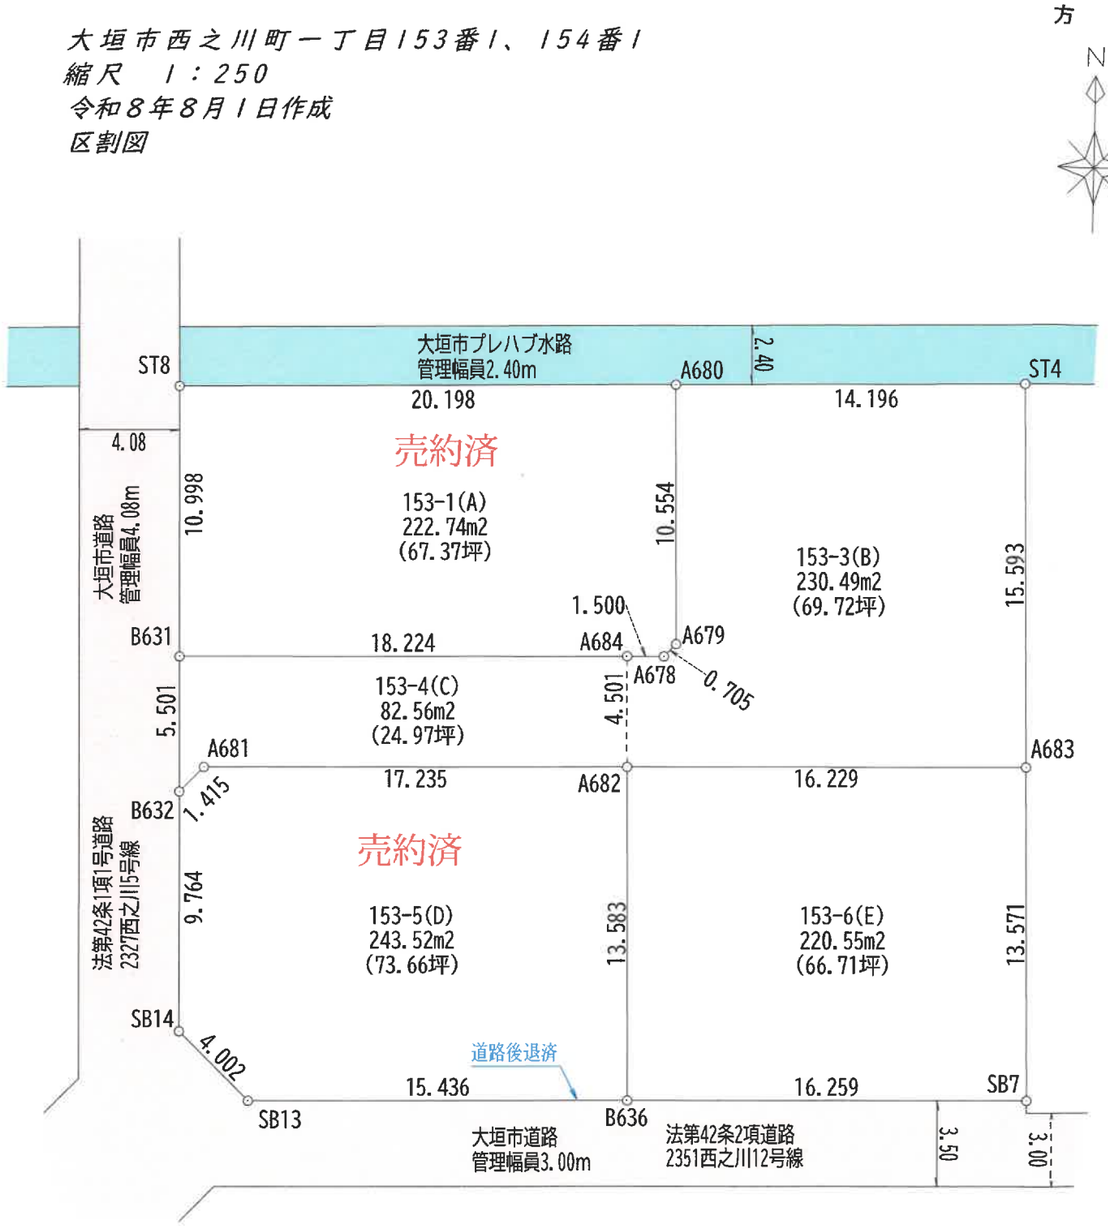

座標求積表

地番	153－1（A）				
測点	Xn	Yn	ΔX	ΔX×Yn	距離
ST8	−67812.566	−50524.469	−11.433	577646.254077	10.998
B631	−67823.563	−50524.261	−10.654	538285.476694	18.224
A684	−67823.220	−50506.040	0.372	−18788.246880	1.500
A678	−67823.191	−50504.540	0.538	−27171.442520	0.705
A679	−67822.682	−50504.051	11.061	−558625.308111	10.554
A680	−67812.130	−50504.275	10.116	−510901.245900	20.198
			倍面積	445.487360	
			面積	222.7436800	
			地積	222.74 ㎡	
			坪数	67.37 坪	

地番	153－3（B）				
測点	Xn	Yn	ΔX	ΔX×Yn	距離
A684	−67823.220	−50506.040	−4.529	228741.855160	4.501
A682	−67827.720	−50505.944	−4.193	211771.423192	16.229
A683	−67827.413	−50489.717	15.896	−802584.541432	15.593
ST4	−67811.824	−50490.082	15.283	−771639.923206	14.196
A680	−67812.130	−50504.275	−10.858	548375.417950	10.554
A679	−67822.682	−50504.051	−11.061	558625.308111	0.705
A678	−67823.191	−50504.540	−0.538	27171.442520	1.500
			倍面積	460.982295	
			面積	230.4911475	
			地積	230.49 ㎡	
			坪数	69.72 坪	

地番	153－4（C）				
測点	Xn	Yn	ΔX	ΔX×Yn	距離
B631	−67823.563	−50524.261	−5.844	295263.781284	5.501
B632	−67829.064	−50524.158	−4.482	226449.276156	1.415
A681	−67828.045	−50523.176	1.344	−67903.148544	17.235
A682	−67827.720	−50505.944	4.825	−243691.179800	4.501
A684	−67823.220	−50506.040	4.157	−209953.608280	18.224
			倍面積	165.120816	
			面積	82.5604080	
			地積	82.56 ㎡	
			坪数	24.97 坪	

地番	153－5（D）				
測点	Xn	Yn	ΔX	ΔX×Yn	距離
A681	−67828.045	−50523.176	−1.344	67903.148544	1.415
B632	−67829.064	−50524.158	−10.782	544751.471556	9.764
SB14	−67838.827	−50523.973	−12.538	633469.573474	4.002
SB13	−67841.602	−50521.089	−2.473	124938.653097	15.436
B636	−67841.300	−50505.655	13.882	−701119.502710	13.583
A682	−67827.720	−50505.944	13.255	−669456.287720	17.235
			倍面積	487.056241	
			面積	243.5281205	
			地積	243.52 ㎡	
			坪数	73.66 坪	

地番	153－6（E）				
測点	Xn	Yn	ΔX	ΔX×Yn	距離
A682	−67827.720	−50505.944	−13.887	701376.044328	13.583
B636	−67841.300	−50505.655	−13.261	669755.490955	16.259
SB7	−67840.981	−50489.399	13.887	−701146.283913	13.571
A683	−67827.413	−50489.717	13.261	−669544.137137	16.229
			倍面積	441.114233	
			面積	220.5571165	
			地積	220.55 ㎡	
			坪数	66.71 坪	

総合計面積	999.8804725 ㎡